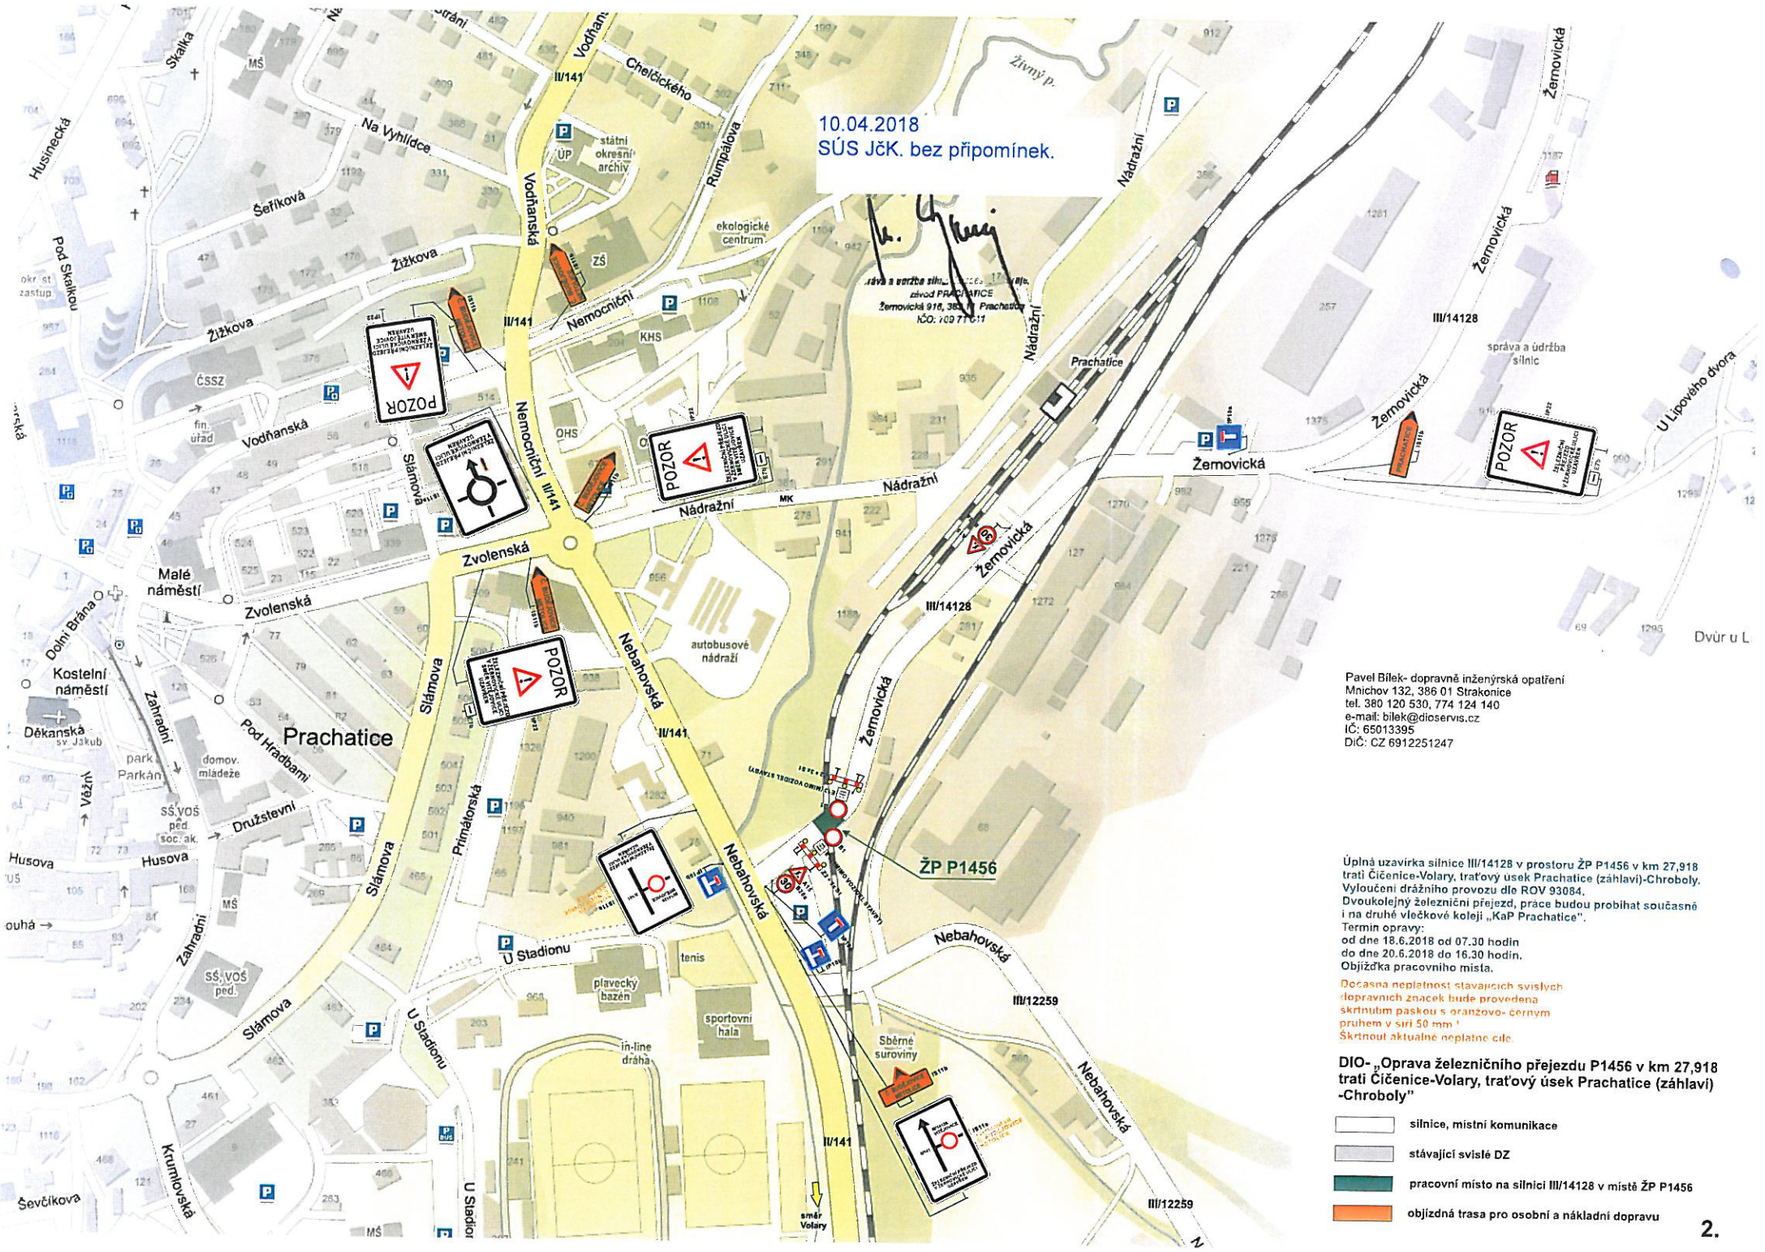


Pavel Bílek- dopravně inženýrská opatření
Mnichov 132, 386 01 Strakonice
tel. 380 120 530, 774 124 140
e-mail: bilek@dioservis.cz
IČ: 65013395
DIČ: CZ 6912251247

Úplná uzavírka silnice III/14128 v prostoru ŽP P1456 v km 27,918 trati Čičenice-Volary, traťový úsek Prachatice (záhlaví)-Chroboly.
Vyloučení drážního provozu dle ROV 93084.
Dvoukolejný železniční přejezd, práce budou probíhat současně i na druhé vlečkové koleji „KaP Prachatice".
Termín opravy:
od dne 18.6.2018 od 07.30 hodin
do dne 20.6.2018 do 16.30 hodin.
Objížďka pracovního místa.

Dočasná neplatnost stávajících svislých dopravních značek bude provedena škrtnutím páskou s oranžovo- černým pruhem v síři 50 mm !
Škrtnout aktuálně neplatné cíle.

DIO- „Oprava železničního přejezdu P1456 v km 27,918 trati Čičenice-Volary, traťový úsek Prachatice (záhlaví) -Chroboly"

- silnice, místní komunikace
- stávající svislé DZ
- pracovní místo na silnici III/14128 v místě ŽP P1456
- objízdná trasa pro osobní a nákladní dopravu

2.