


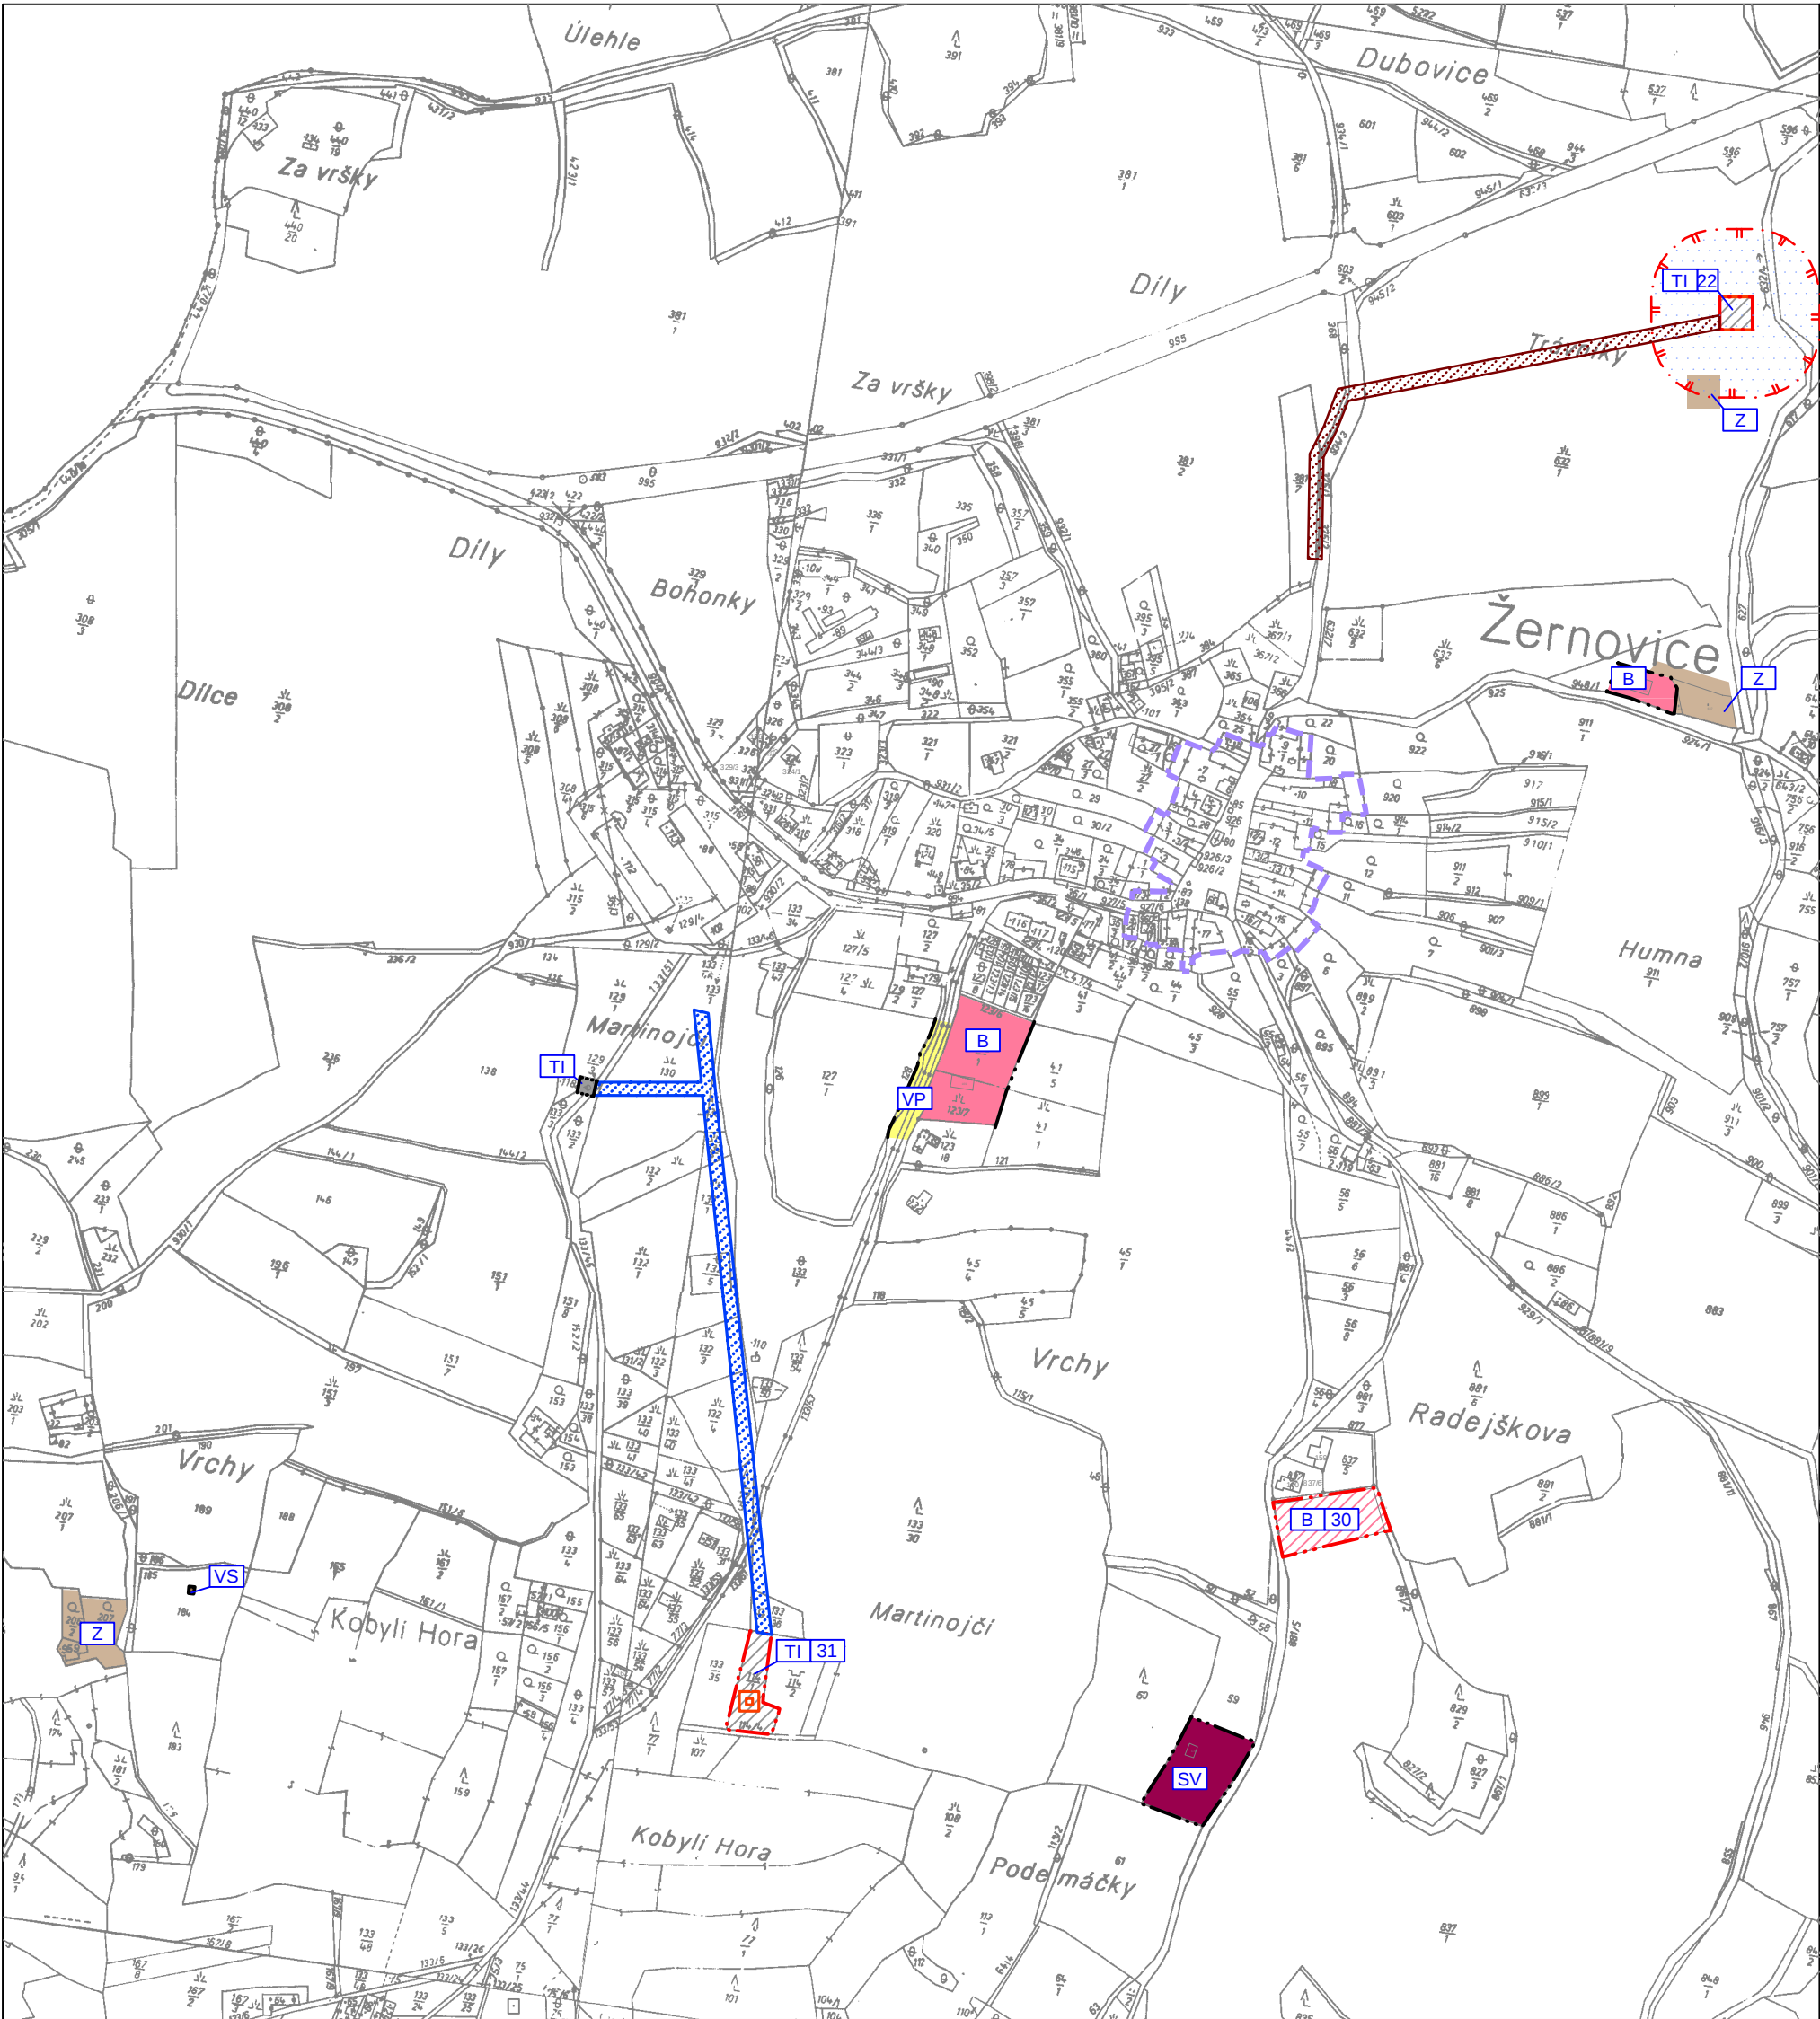

LEGENDA
PLOCHY S ROZDÍLNÝM ZPŮSOBEM VYUŽITÍ

STABILIZOVANÉ PLOCHY	NAVRŽENÉ PLOCHY	
B	B	PLOCHY BYDLENÍ
VP		PLOCHY VEŘEJNÝCH PROSTRANSTVÍ
VS		PLOCHY VÝROBY A SKLADOVÁNÍ
SV		PLOCHY SMÍŠENÉ VÝROBNÍ
TI	TI	PLOCHY TECHNICKÉ INFRASTRUKTURY
Z		PLOCHY ZEMĚDĚLSKÉ

OCHRANA KULTURNÍCH HODNOT
URBANISTICKY HDNOTNÁ ČÁST

TECHNICKÁ INFRASTRUKTURA

VODOHOSPODÁŘSKÉ ŘEŠENÍ	
	KORIDOR PRO VODOVOD - návrh
	VODOJEM - návrh
	KORIDOR PRO KANALIZACI - návrh
čov	ČISTÍRNA ODPADNÍCH VOD - návrh

INFORMATIVNÍ ÚDAJE

B	OZNAČENÍ VYUŽITÍ PLOCH
30	ČÍSELNÉ OZNAČENÍ NAVRŽENÝCH PLOCH

ZMĚNA Č. 1 ÚZEMNÍHO PLÁNU ŽERNOVICE

VYMEZUJÍCÍ HRANICE

	HRANICE ZASTAVĚNÉHO ÚZEMÍ
	HRANICE ZASTAVITELNÝCH PLOCH

LIMITY VYUŽITÍ ÚZEMÍ
MAXIMÁLNÍ HRANICE NEGATIVNÍHO VLIVU PROSTŘEDÍ
ČISTÍRNY ODPADNÍCH VOD - NÁVRH

ZMĚNA Č. 1 ÚZEMNÍHO PLÁNU ŽERNOVICE

ČÁST: NÁVRH ÚP	HLAVNÍ VÝKRES		
PROJEKTOVÝ ATELIÉR AD s.r.o. ING. ARCH. JAROSLAV DANĚK		AD	
HUSOVA 4, Č. BUDĚJOVICE, 370 01, TEL. 387 312 514, 605 277 998 www.atelierad.cz, atelierad@atelierad.cz, IČ 25194771, DIČ CZ25194771			
ZPRACOVATEL: ING. ARCH. JAROSLAV DANĚK			
KRESLIL: LUKÁŠ HOLEMÝ			
ČÍSLO ZAKÁZKY: 14_2018	ČÍSLO VÝKRESU:	ČÍSLO PARÉ:	
DATUM: Listopad 2018	2	1	
MĚŘÍTKO: 1 : 5 000			

ZÁZNAM O ÚČINNOSTI

DATUM NABYTÍ ÚČINNOSTI	
POŘIZOVATEL MĚSTSKÝ ÚŘAD PRACHATICE Oddělení regionálního rozvoje a památkové péče Mgr. VLASTIMIL LUKÁŠEK Odborný referent pro výkon pravomoci úřadu ÚP	SPRÁVNÍ ORGÁN, KTERÝ ZMĚNU Č. 1 ÚP VYDAL ZASTUPITELSTVO OBCE ŽERNOVICE
RAZÍTKO A PODPIS:	RAZÍTKO A PODPIS:

