


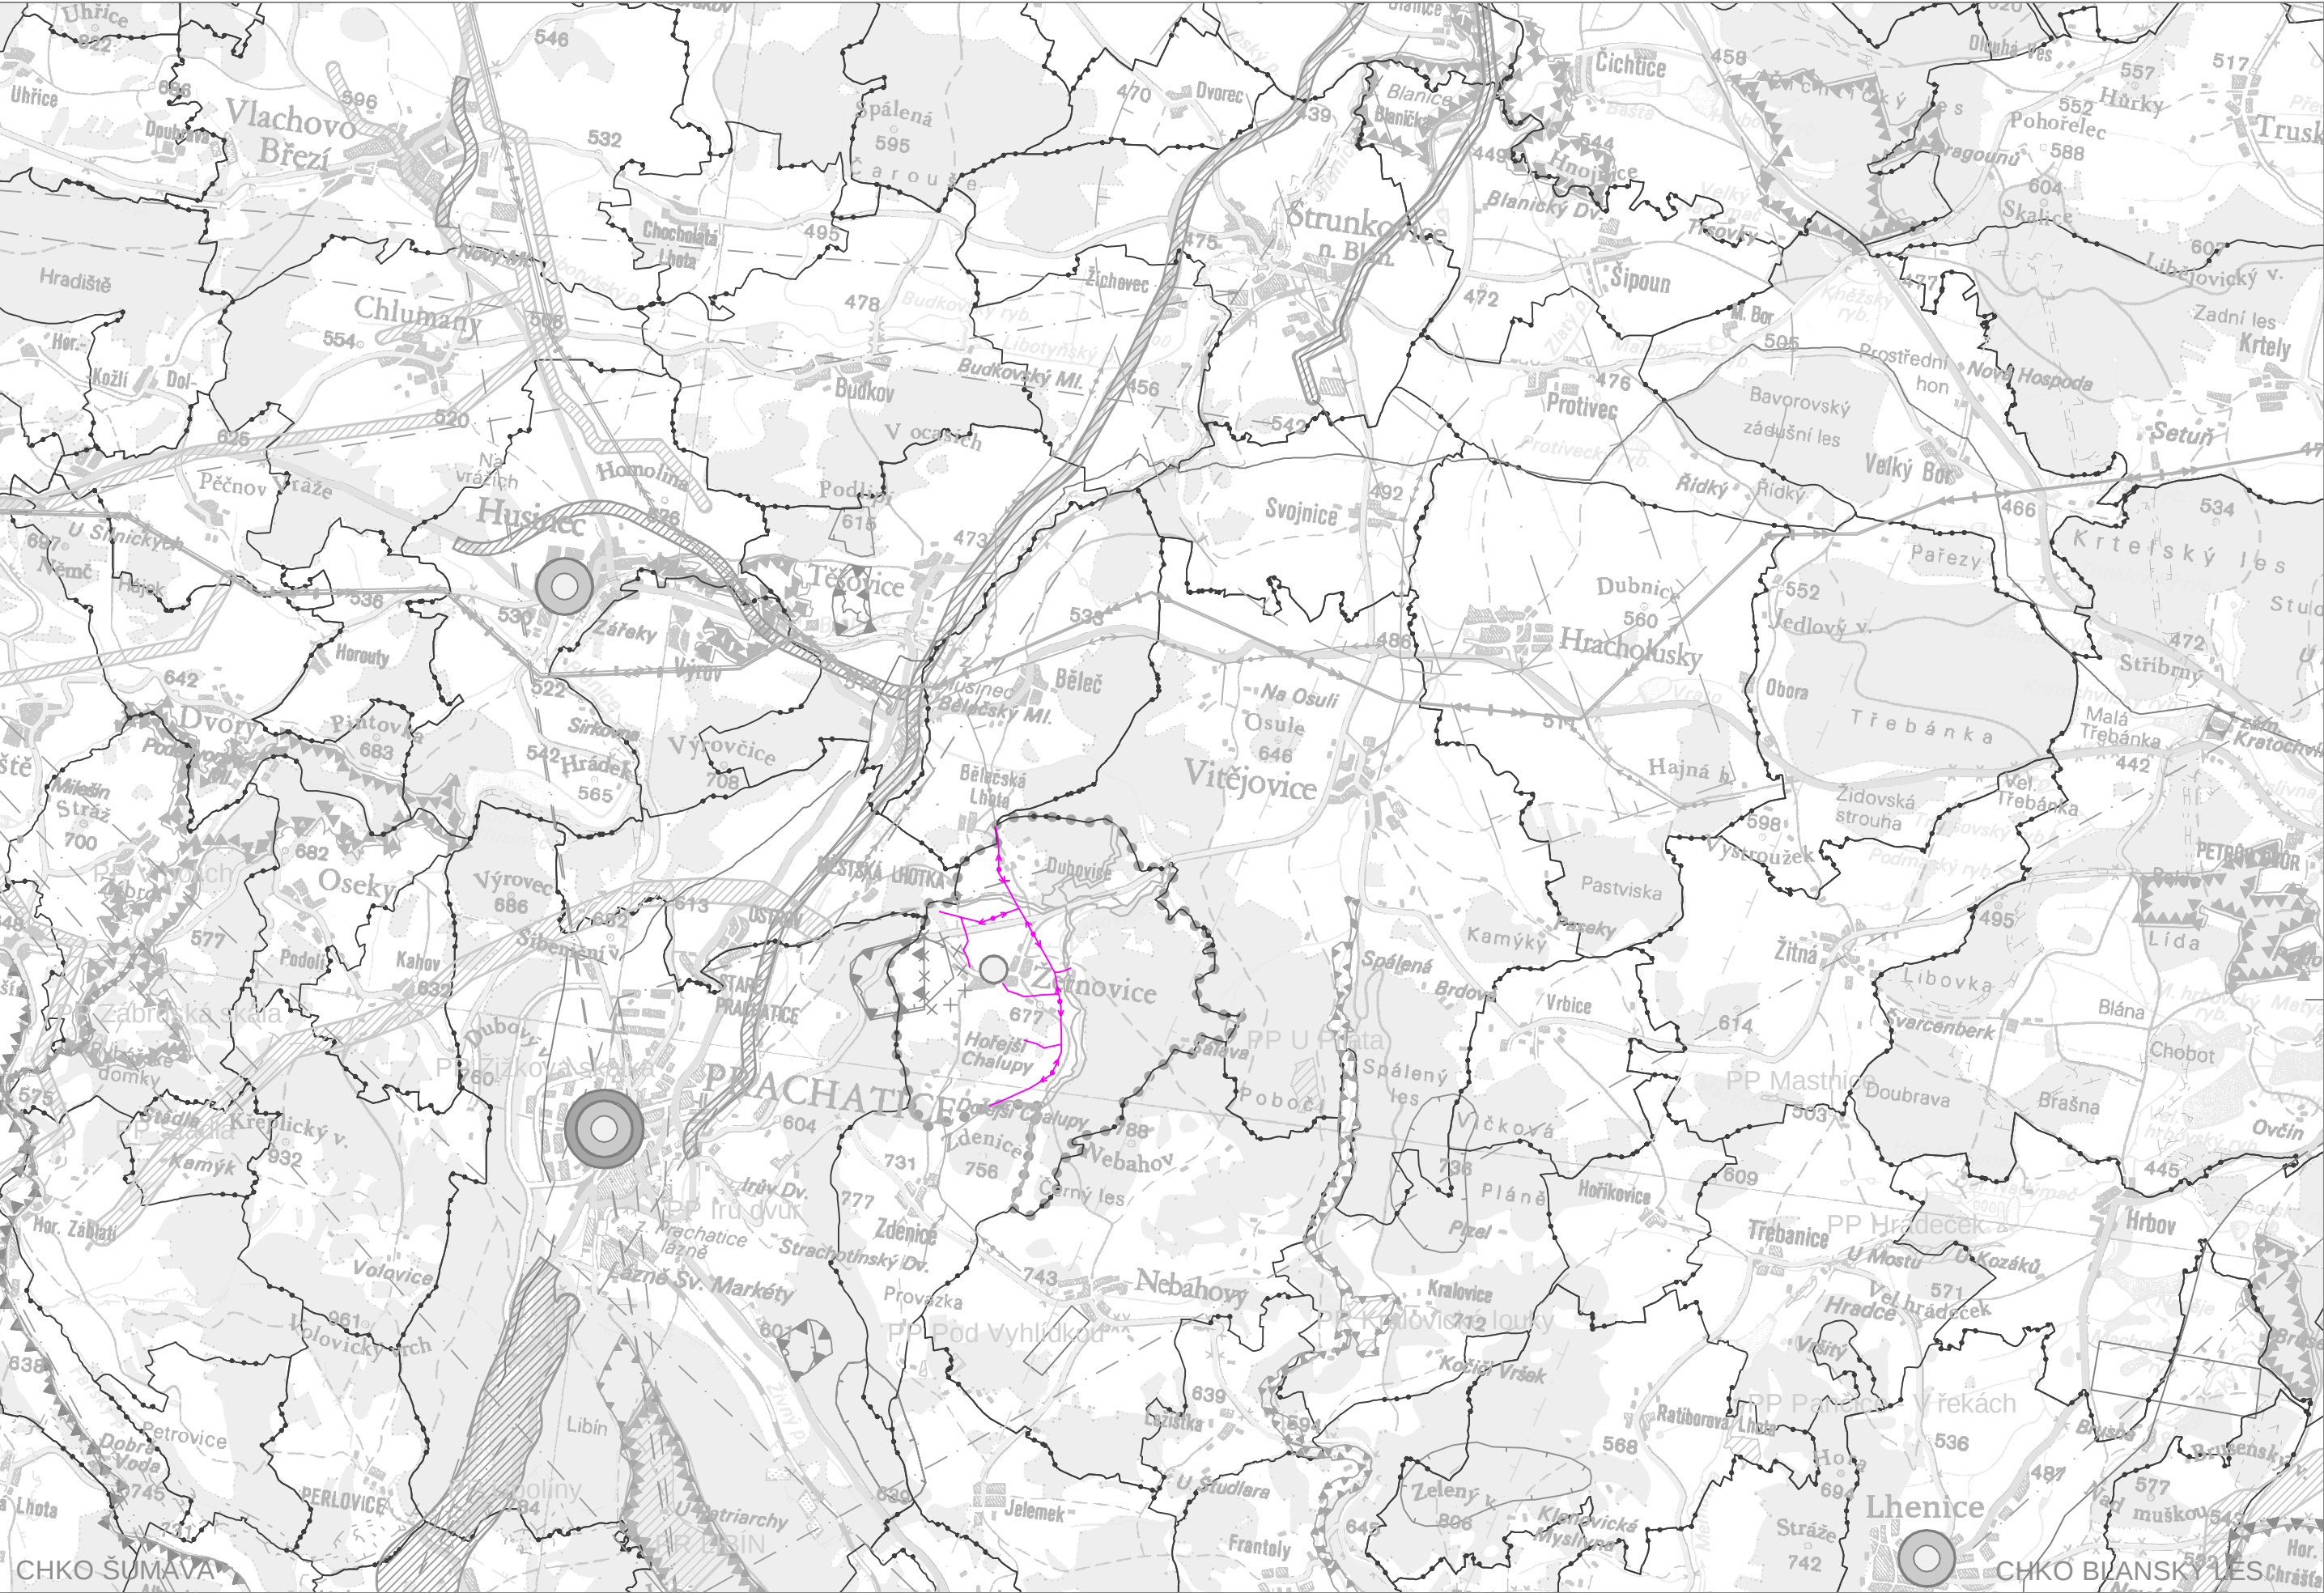

LEGENDA:

EL. VEDENÍ VN 22 KV VČETNĚ OCHRANNÉHO PÁSMU

ZMĚNA Č. 1 ÚZEMNÍHO PLÁNU ŽERNOVICE

ČÁST: ODŮVODNĚNÍ ÚP		VÝKRES ŠIRŠÍCH VZTAHŮ	
PROJEKTOVÝ ATELIÉR AD s.r.o. ING. ARCH. JAROSLAV DANĚK HUSOVA 4, Č. BUDĚJOVICE, 370 01, TEL. 387 312 514, 605 277 998 www.atelierad.cz, atelierad@atelierad.cz, IČ 25194771, DIČ CZ25194771		RAZÍTKA A PODPISY:	
ZPRACOVATEL: ING. ARCH. JAROSLAV DANĚK			
KRESLIL: LUKÁŠ HOLEMÝ			
ČÍSLO ZAKÁZKY: 14_2018	ČÍSLO VÝKRESU:	ČÍSLO PARÉ:	
DATUM: Listopad 2018	6	1	
MĚŘÍTKO: 1 : 50 000			

ZÁZNAM O ÚČINNOSTI

DATUM NABYTÍ ÚČINNOSTI			
POŘIZOVATEL		SPRÁVNÍ ORGÁN, KTERÝ ZMĚNU Č. 1 ÚP VYDAL	
MĚSTSKÝ ÚŘAD PRACHATICE		ZASTUPITELSTVO OBCE ŽERNOVICE	
Oddělení regionálního rozvoje a památkové péče			
Mgr. VLASTIMIL LUKÁŠEK			
Odborný referent pro výkon pravomoci úřadu ÚP			
RAZÍTKO A PODPIS:		RAZÍTKO A PODPIS:	

