

ZMĚNA Č. 1 ÚZEMNÍHO PLÁNU ŽERNOVICE

LEGENDA

VEŘEJNĚ PROSPĚŠNÉ STAVBY



PLOCHY TECHNICKÉ INFRASTRUKTURY


Navržené plochy technické infrastruktury



NÁVRH KORIDORU VODOVODU A VODOJEMU
- jihozápadně od sídla Žernovice



NÁVRH KORIDORU KANALIZAČNÍHO SBĚRAČE A ČOV
- severovýchodně od sídla Žernovice

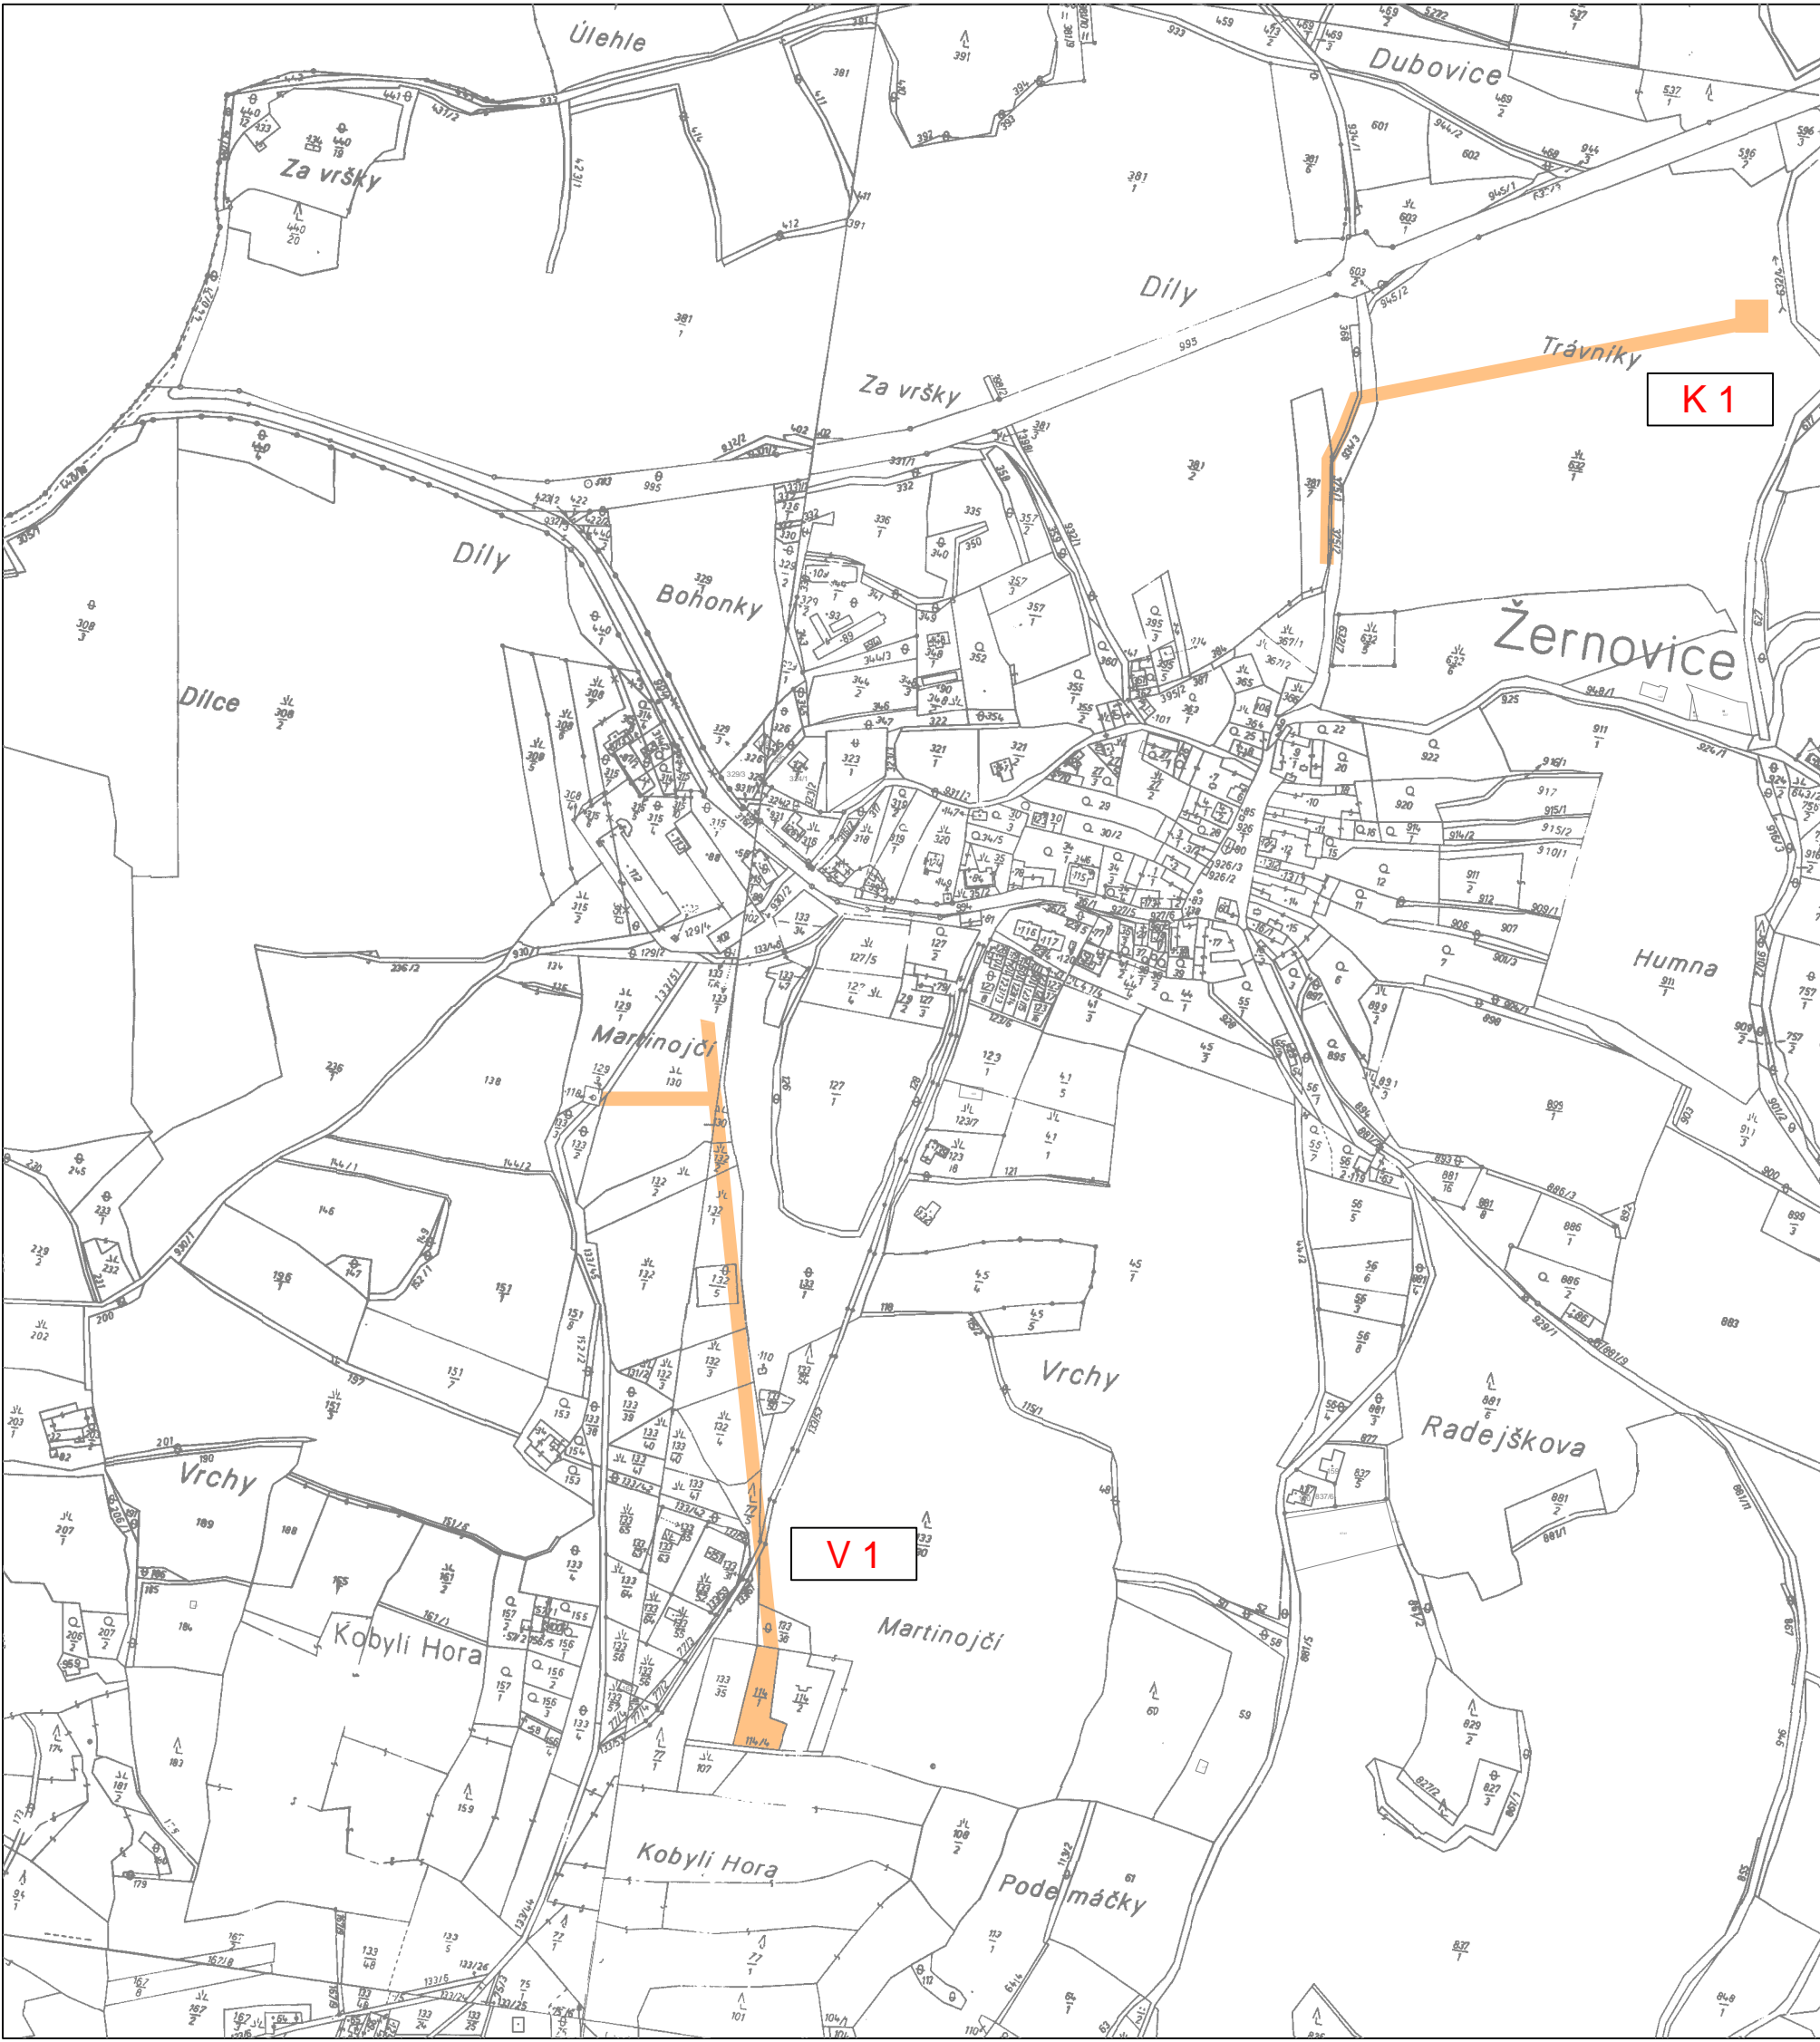

ZMĚNA Č. 1 ÚZEMNÍHO PLÁNU ŽERNOVICE

ČÁST: NÁVRH ÚP

VÝKRES VEŘEJNĚ PROSPĚŠNÝCH STAVEB, OPATŘENÍ A ASANACÍ

PROJEKTOVÝ ATELIÉR AD s.r.o.
ING. ARCH. JAROSLAV DANĚK



RAZÍTKA A PODPISY:

HUSOVA 4, Č. BUDĚJOVICE, 370 01, TEL. 387 312 514, 605 277 998
www.atelierad.cz, atelierad@atelierad.cz, IČ 25194771, DIČ CZ25194771

ZPRACOVATEL: ING. ARCH. JAROSLAV DANĚK

KRESLIL: LUKÁŠ HOLEMÝ

ČÍSLO ZAKÁZKY: 14_2018

ČÍSLO VÝKRESU:

ČÍSLO PARÉ:

DATUM: Duben 2019

3

1

MĚŘÍTKO: 1 : 5 000

ZÁZNAM O ÚČINNOSTI

DATUM NABYTÍ ÚČINNOSTI

POŘIZOVATEL

MĚSTSKÝ ÚŘAD PRACHATICE
Oddělení regionálního rozvoje a památkové péče
Mgr. VLASTIMIL LUKÁŠEK
Odborný referent pro výkon pravomoci úřadu ÚP

RAZÍTKO A PODPIS:

SPRÁVNÍ ORGÁN, KTERÝ ZMĚNU Č. 1 ÚP VYDAL

ZASTUPITELSTVO OBCE ŽERNOVICE

RAZÍTKO A PODPIS:

