


# ZMĚNA Č. 1 ÚZEMNÍHO PLÁNU ŽERNOVICE

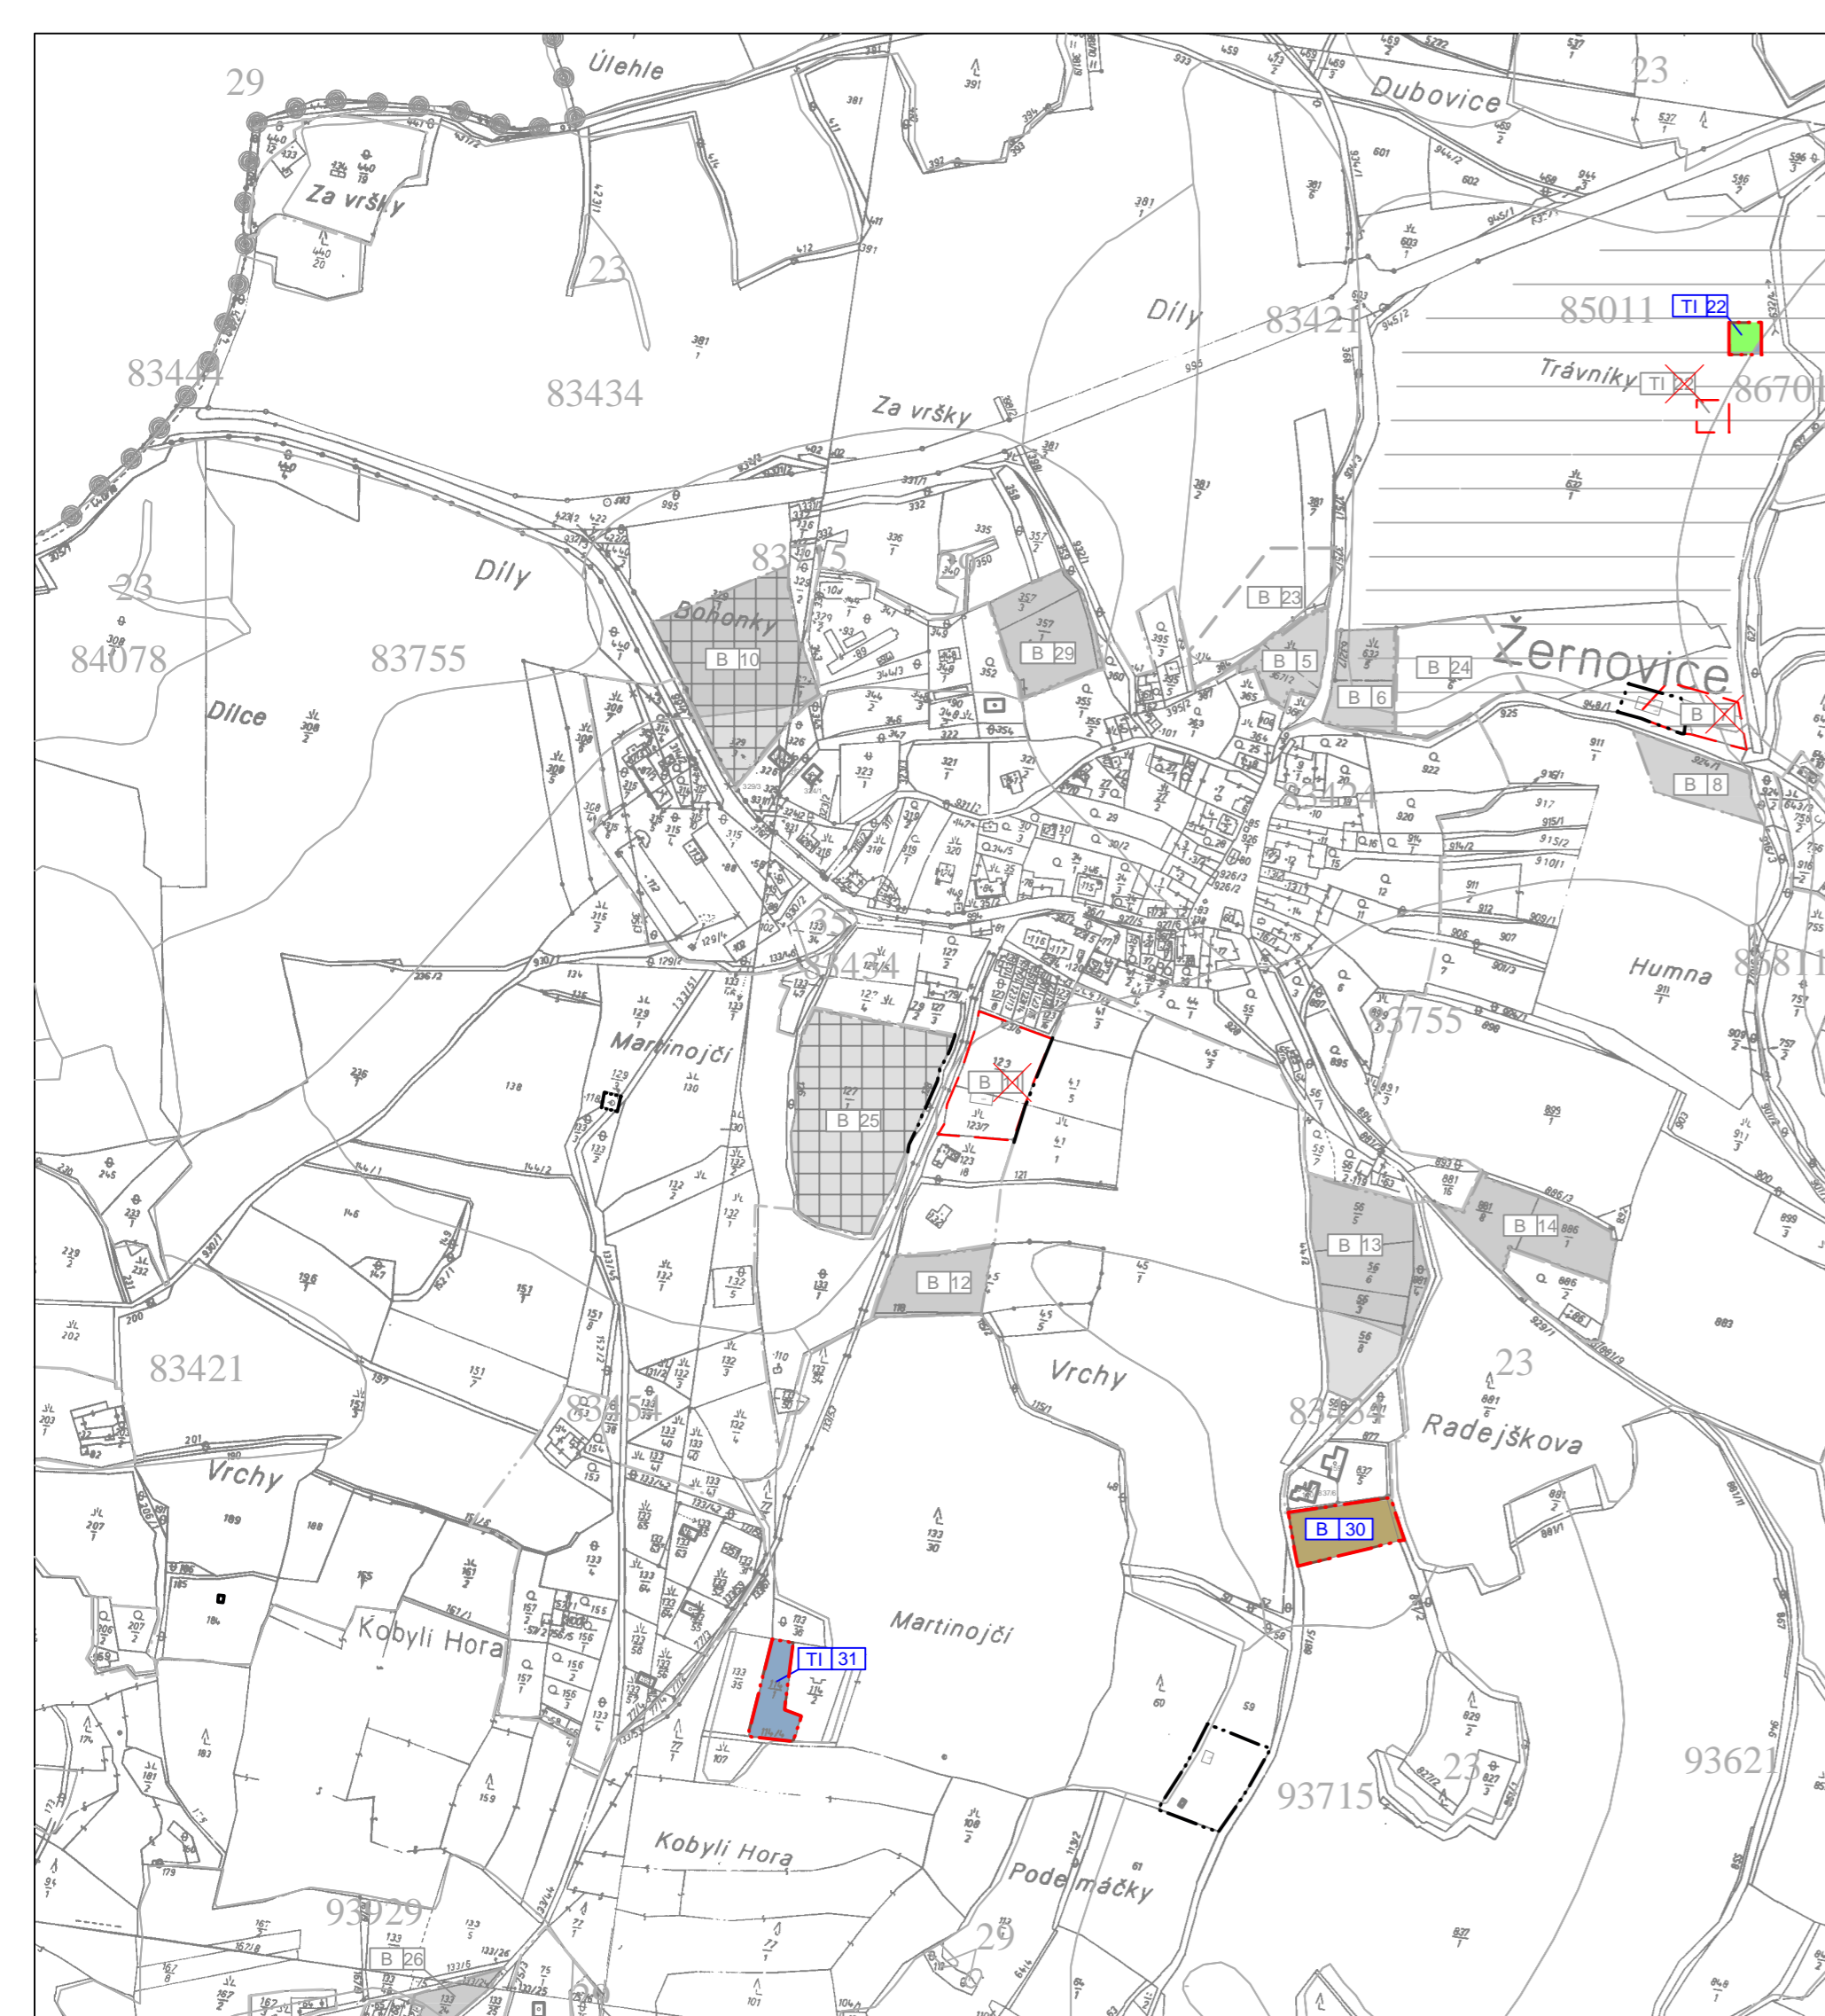

## LEGENDA

- HRANICE ZASTAVĚNÉHO ÚZEMÍ
- HRANICE ZASTAVITELNÝCH PLOCH
- HRANICE VYHODNOCENÝCH LOKALIT
- HRANICE VYHODNOCENÝCH LOKALIT - ZRUŠENO
- III. TŘÍDA OCHRANY
- IV. TŘÍDA OCHRANY
- V. TŘÍDA OCHRANY

## INFORMATIVNÍ ÚDAJE

- OZNAČENÍ VYUŽITÍ PLOCH
- ČÍSELNÉ OZNAČENÍ NAVRŽENÝCH PLOCH
- RUŠENÉ NAVRŽENÉ PLOCHY

## INFORMATIVNÍ ÚDAJE

- OZNAČENÍ VYUŽITÍ PLOCH
- ČÍSELNÉ OZNAČENÍ NAVRŽENÝCH PLOCH
- RUŠENÉ NAVRŽENÉ PLOCHY

## ZMĚNA Č. 1 ÚZEMNÍHO PLÁNU ŽERNOVICE

ČÁST: ODŮVODNĚNÍ ÚP      VÝKRES PŘEDPOKLÁDANÝCH ZÁBORŮ PŮDNIHO FUNDU

PROJEKTOVÝ ATELIÉR AD s.r.o.  
ING. ARCH. JAROSLAV DANĚK



RAZÍTKA A PODPISY:

HUSOVA 4, Č. BUDĚJOVICE, 370 01, TEL. 387 312 514, 605 277 998  
www.atelierad.cz, atelierad@atelierad.cz, IČ 25194771, DIČ CZ25194771

ZPRACOVATEL: ING. ARCH. JAROSLAV DANĚK

KRESLIL: LUKÁŠ HOLEMÝ

ČÍSLO ZAKÁZKY: 14\_2018

ČÍSLO VÝKRESU:

ČÍSLO PARÉ:

DATUM: Duben 2019

5

1

MĚŘÍTKO: 1 : 5 000

## ZÁZNAM O ÚČINNOSTI

DATUM NABYTÍ ÚČINNOSTI

POŘIZOVATEL  
MĚSTSKÝ ÚŘAD PRACHATICE  
Oddělení regionálního rozvoje a památkové péče  
Mgr. VLASTIMIL LUKÁŠEK  
Odborný referent pro výkon pravomoci úřadu ÚP

SPRÁVNÍ ORGÁN, KTERÝ ZMĚNU Č. 1 ÚP VYDAL

ZASTUPITELSTVO OBCE ŽERNOVICE

RAZÍTKO A PODPIS:

RAZÍTKO A PODPIS:

