

**PASPORT MÍSTNÍCH KOMUNIKACÍ
OBCE ŽERNOVICE**


GRAFICKÁ ČÁST

PasProRea s. r. o.,
Homole 198, 370 01 Homole
Zpracoval: Michal Šustek
Kontroloval: Jaroslav Nový

Datum: Červen 2018
doplnění - Září 2021

PasProRea

Přehledka

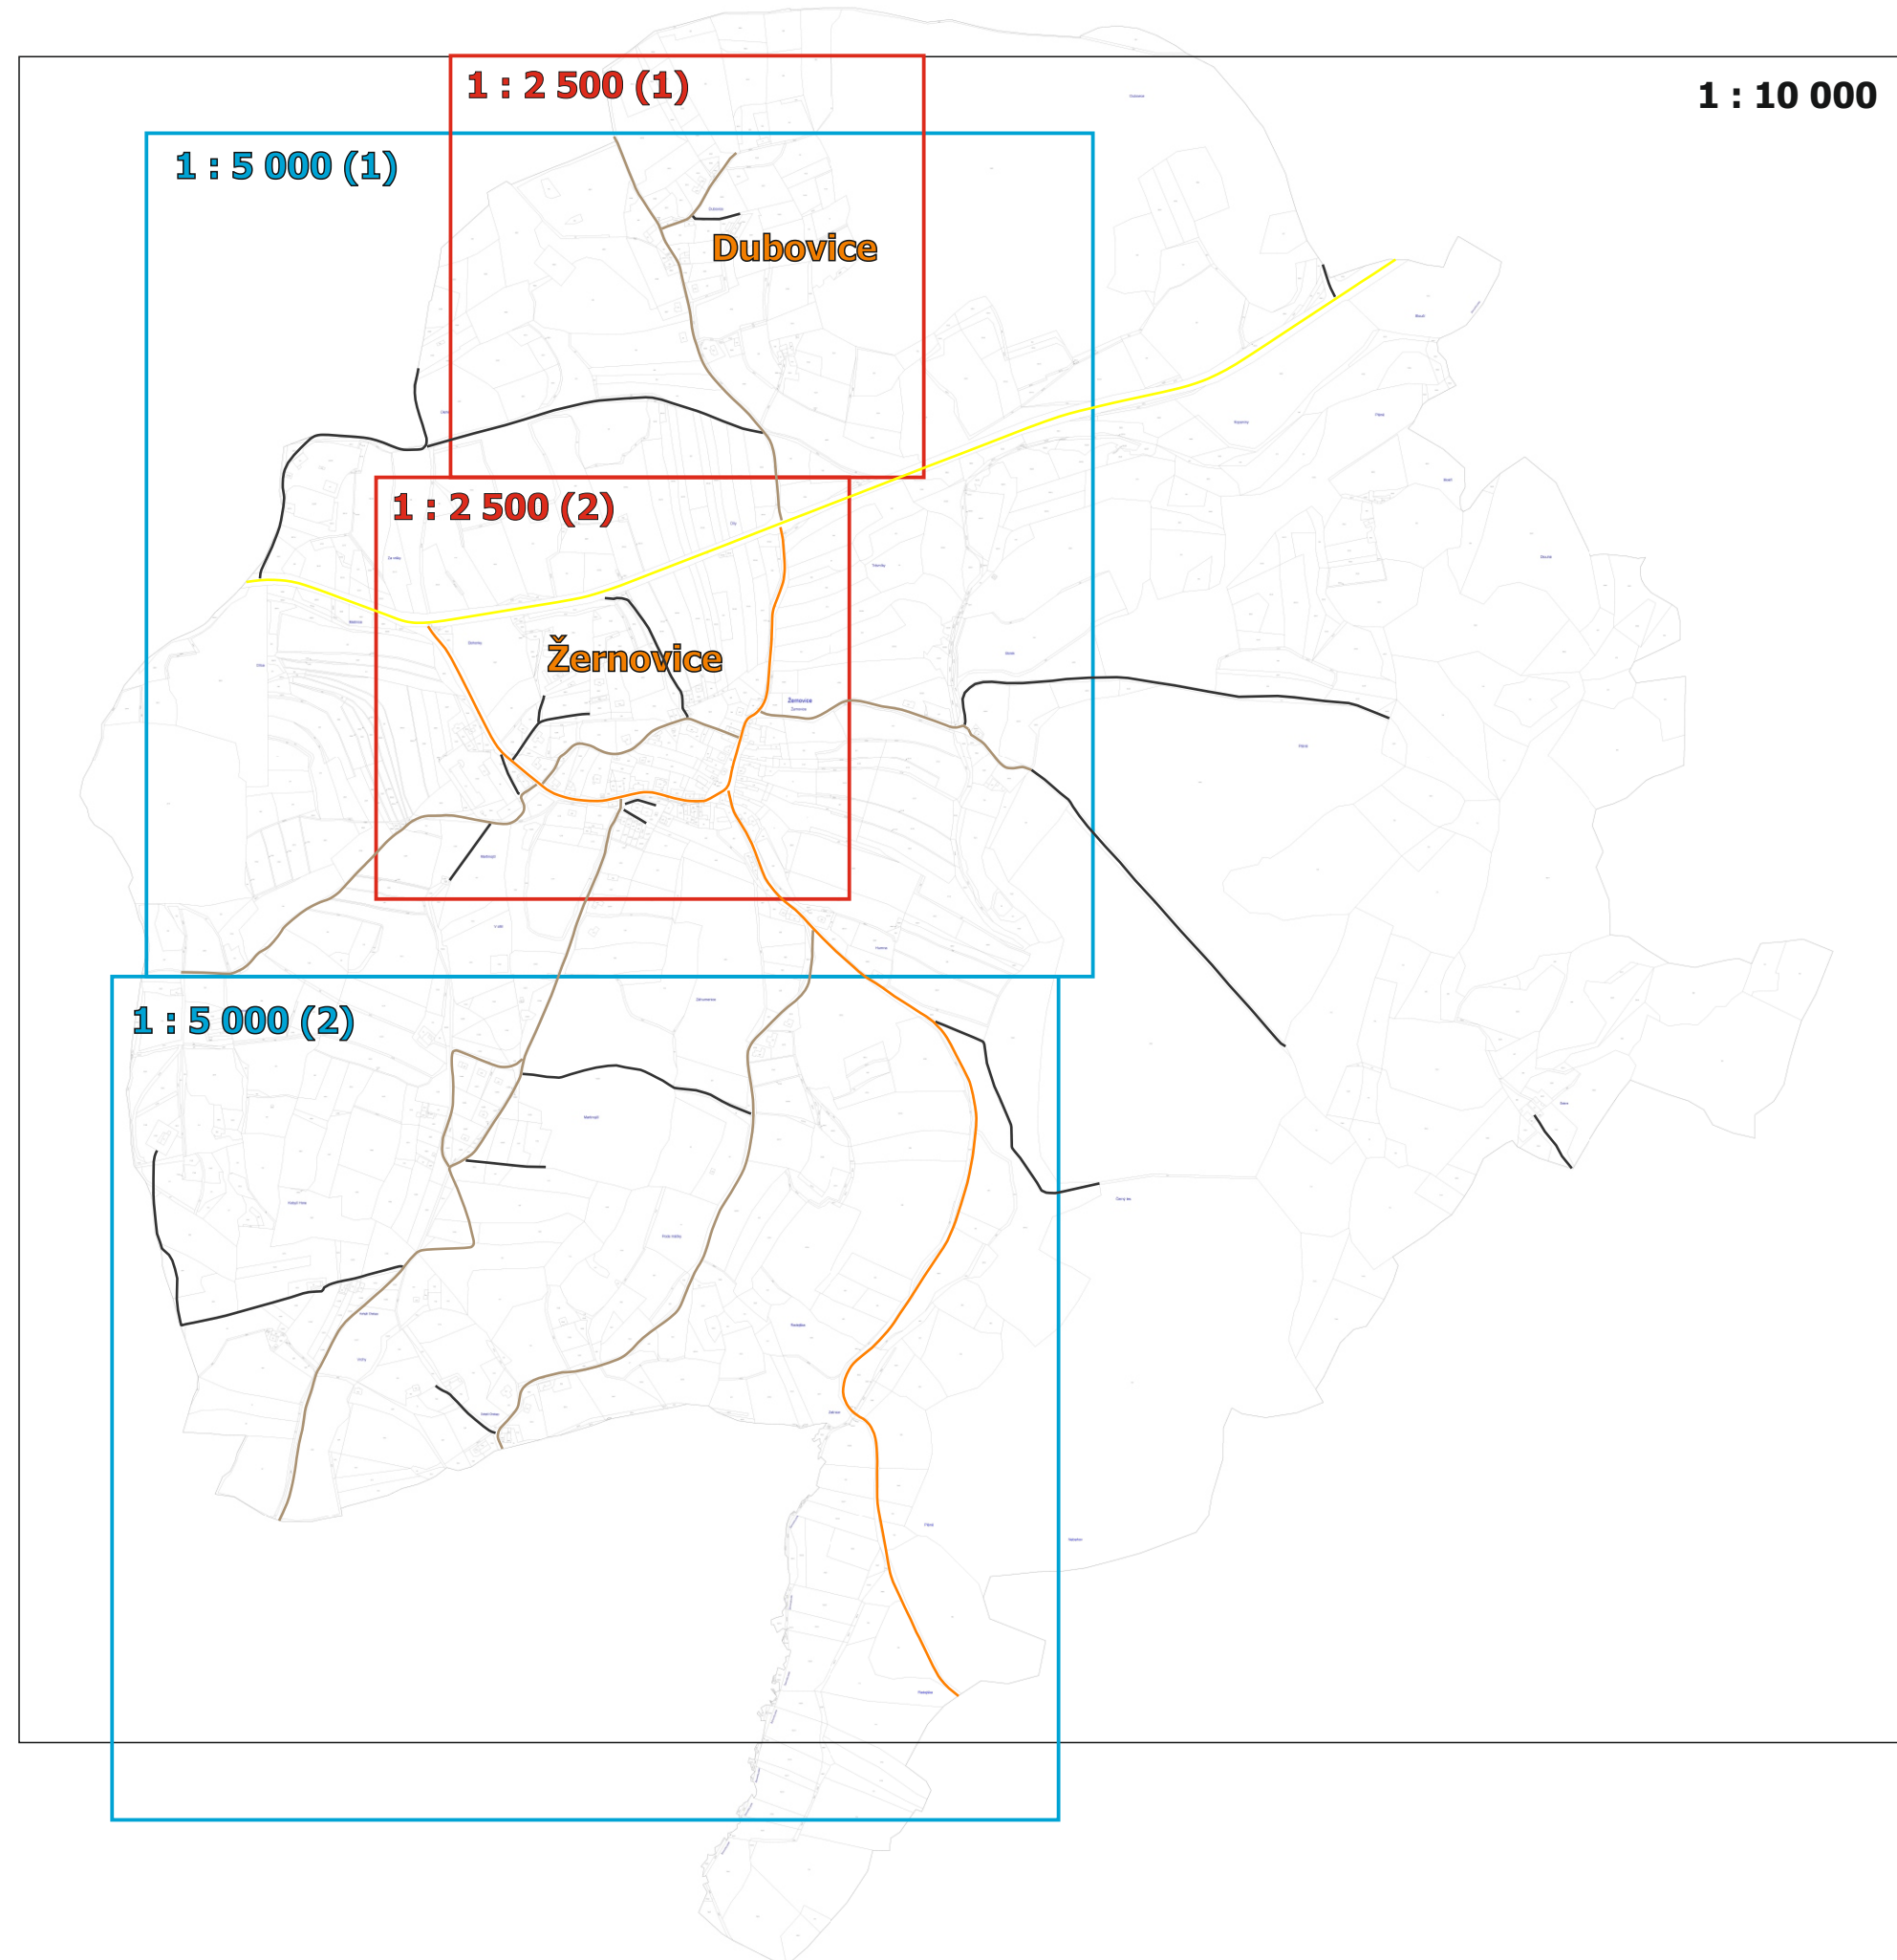


Obec Žernovice

Pasport místních komunikací

Legenda:

komunikací:

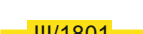-  místní komunikace II. třídy
-  místní komunikace III. třídy
-  silnice III. třídy
-  účelová komunikace

objektů:

-  most



1 : 10 000

Obec Žernovice a místní část Dubovice

Pasport místních komunikací

Legenda:

komunikací:

↔ 1b ↔ místní komunikace II. třídy


↔ 1c ↔ místní komunikace III. třídy

— III/1801 — silnice III. třídy

— účelová komunikace

objektů:

2b-M1 most

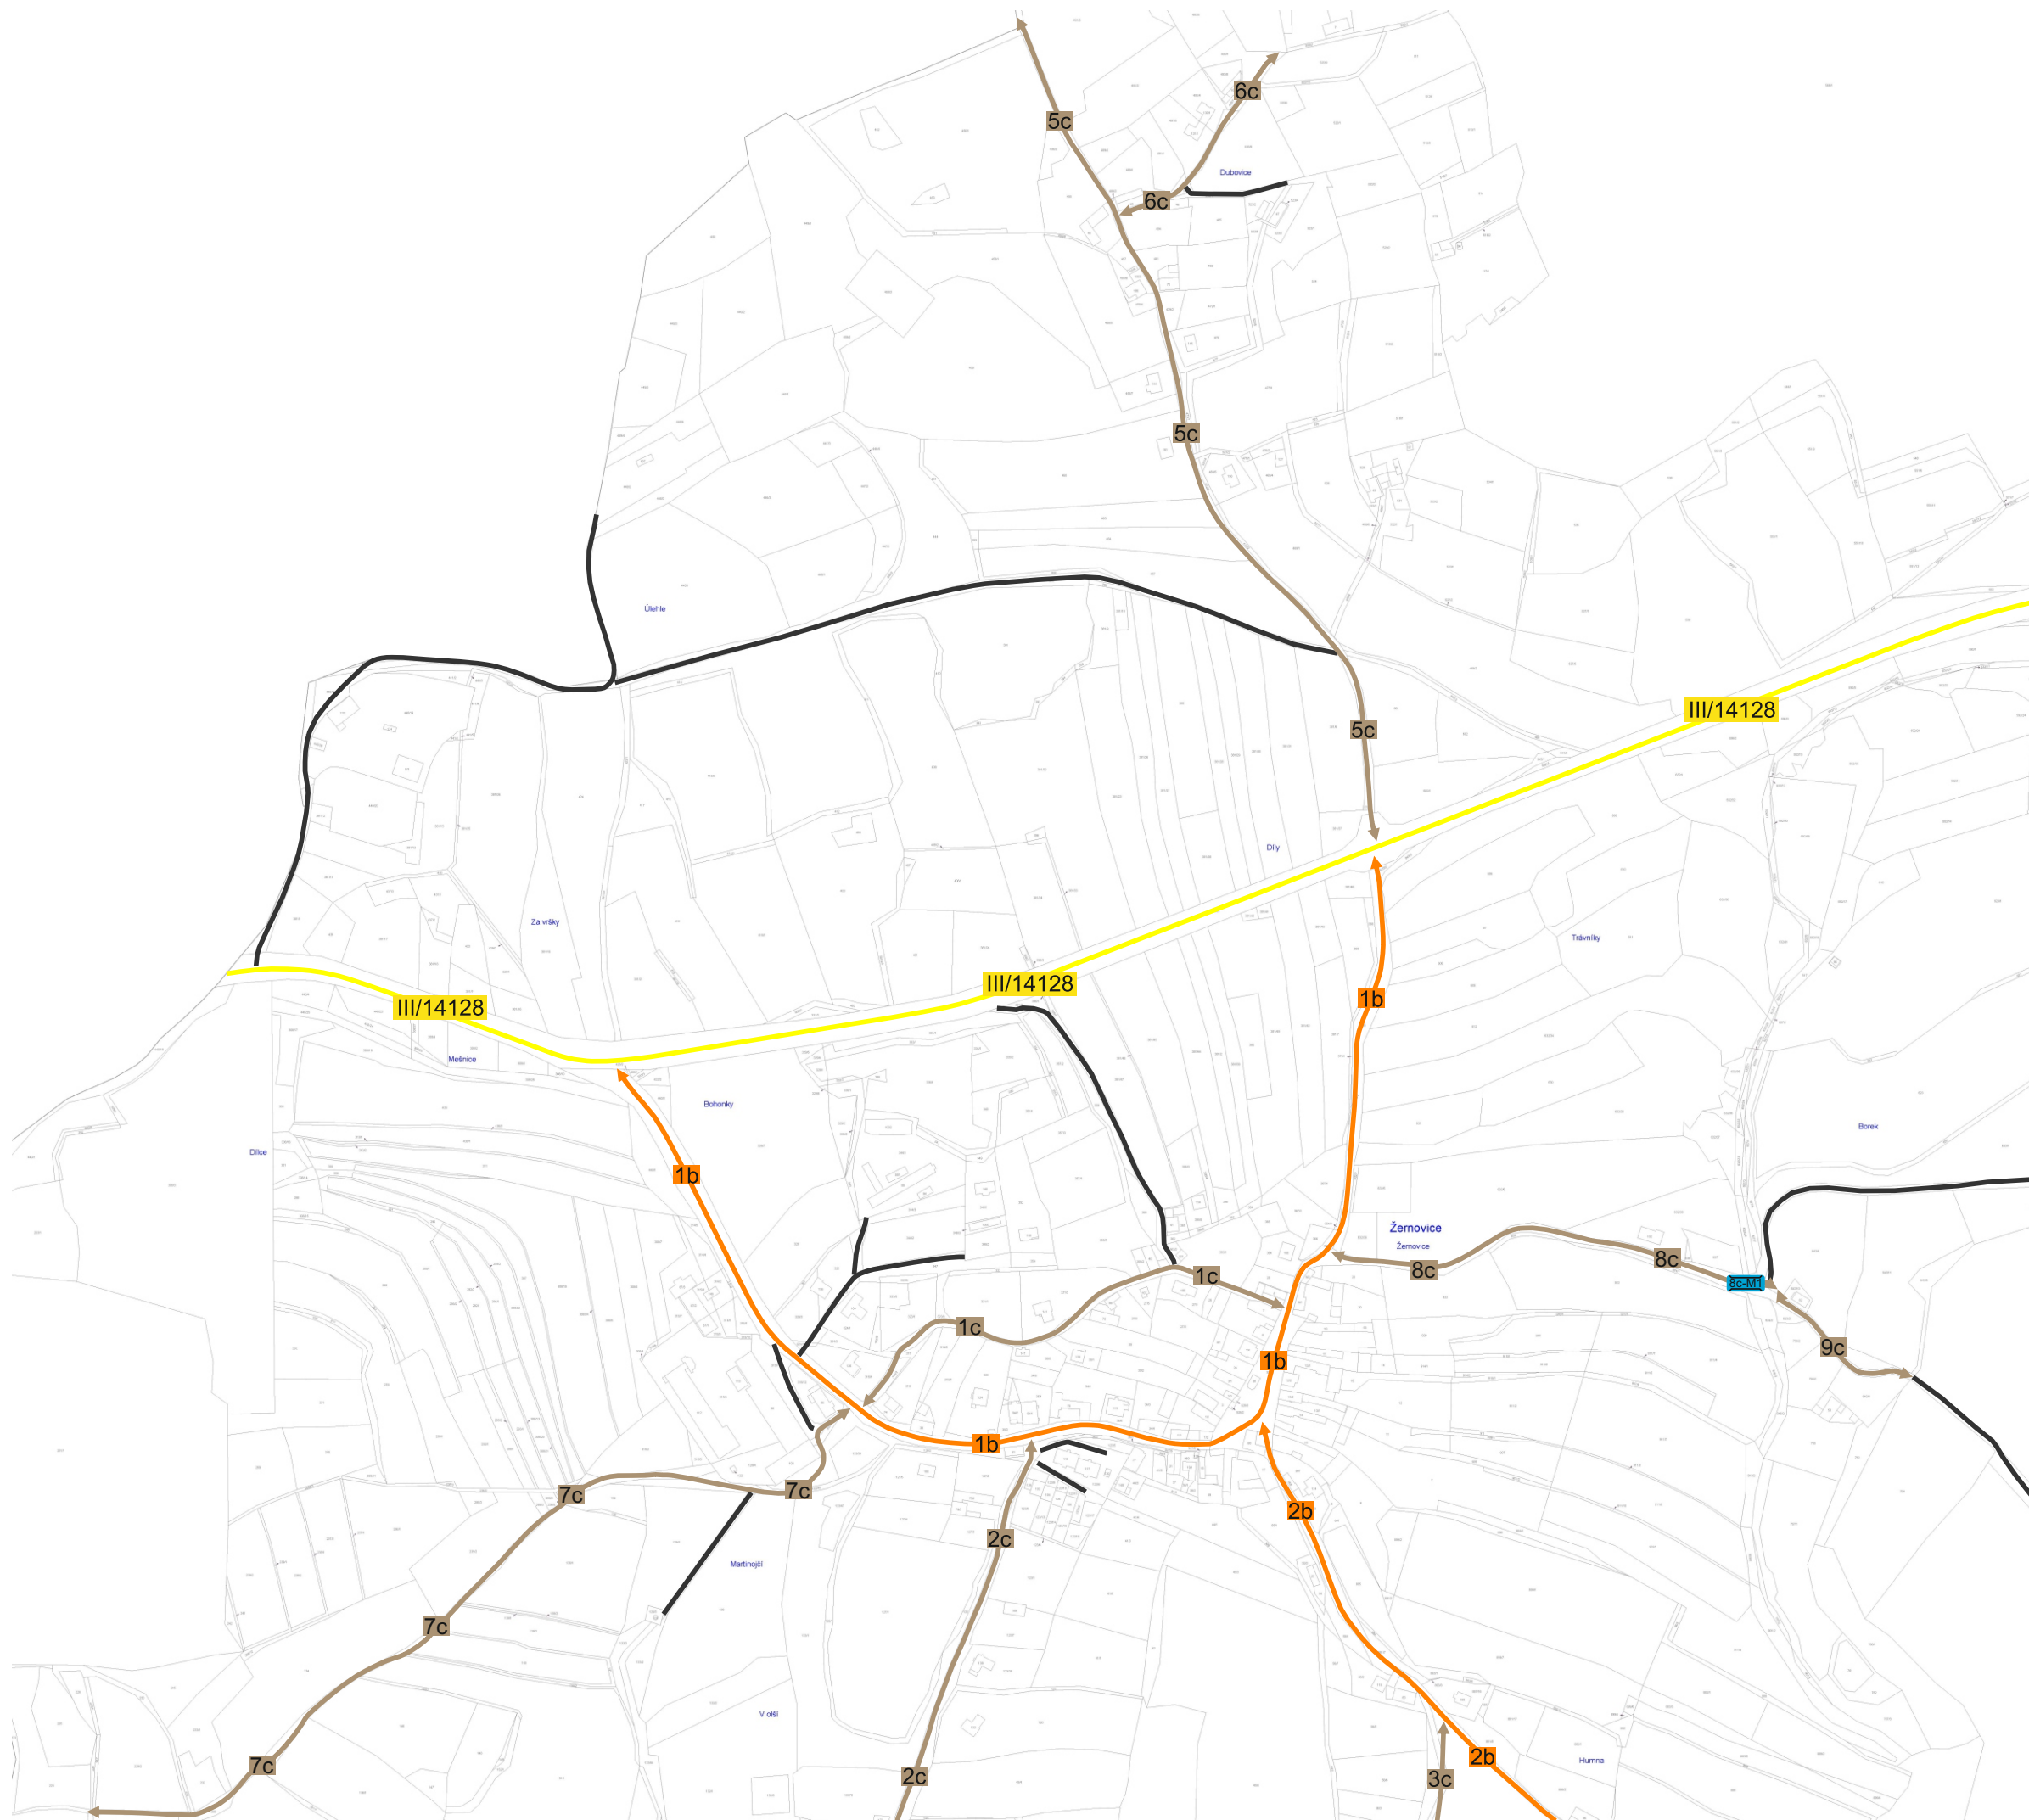

1 : 5 000 (1)

pasProRea

Obec Žernovice

místní část Dubovice

Pasport místních komunikací

Legenda:


komunikací:



místní komunikace II. třídy



místní komunikace III. třídy

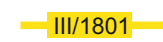

silnice III. třídy



účelová komunikace

objektů:



most



1 : 5 000 (2)

Obec Žernovice

místní část Dubovice

Pasport místních komunikací

Legenda:

komunikací:

1b místní komunikace II. třídy

1c místní komunikace III. třídy

III/1801 silnice III. třídy

úcelová komunikace

objektů:

2b-M1 most

1 : 2 500 (1)

pasProRea



Obec Žernovice

Pasport místních komunikací


Legenda:

komunikací:

-  místní komunikace II. třídy
-  místní komunikace III. třídy
-  silnice III. třídy
-  účelová komunikace

objektů:

-  most

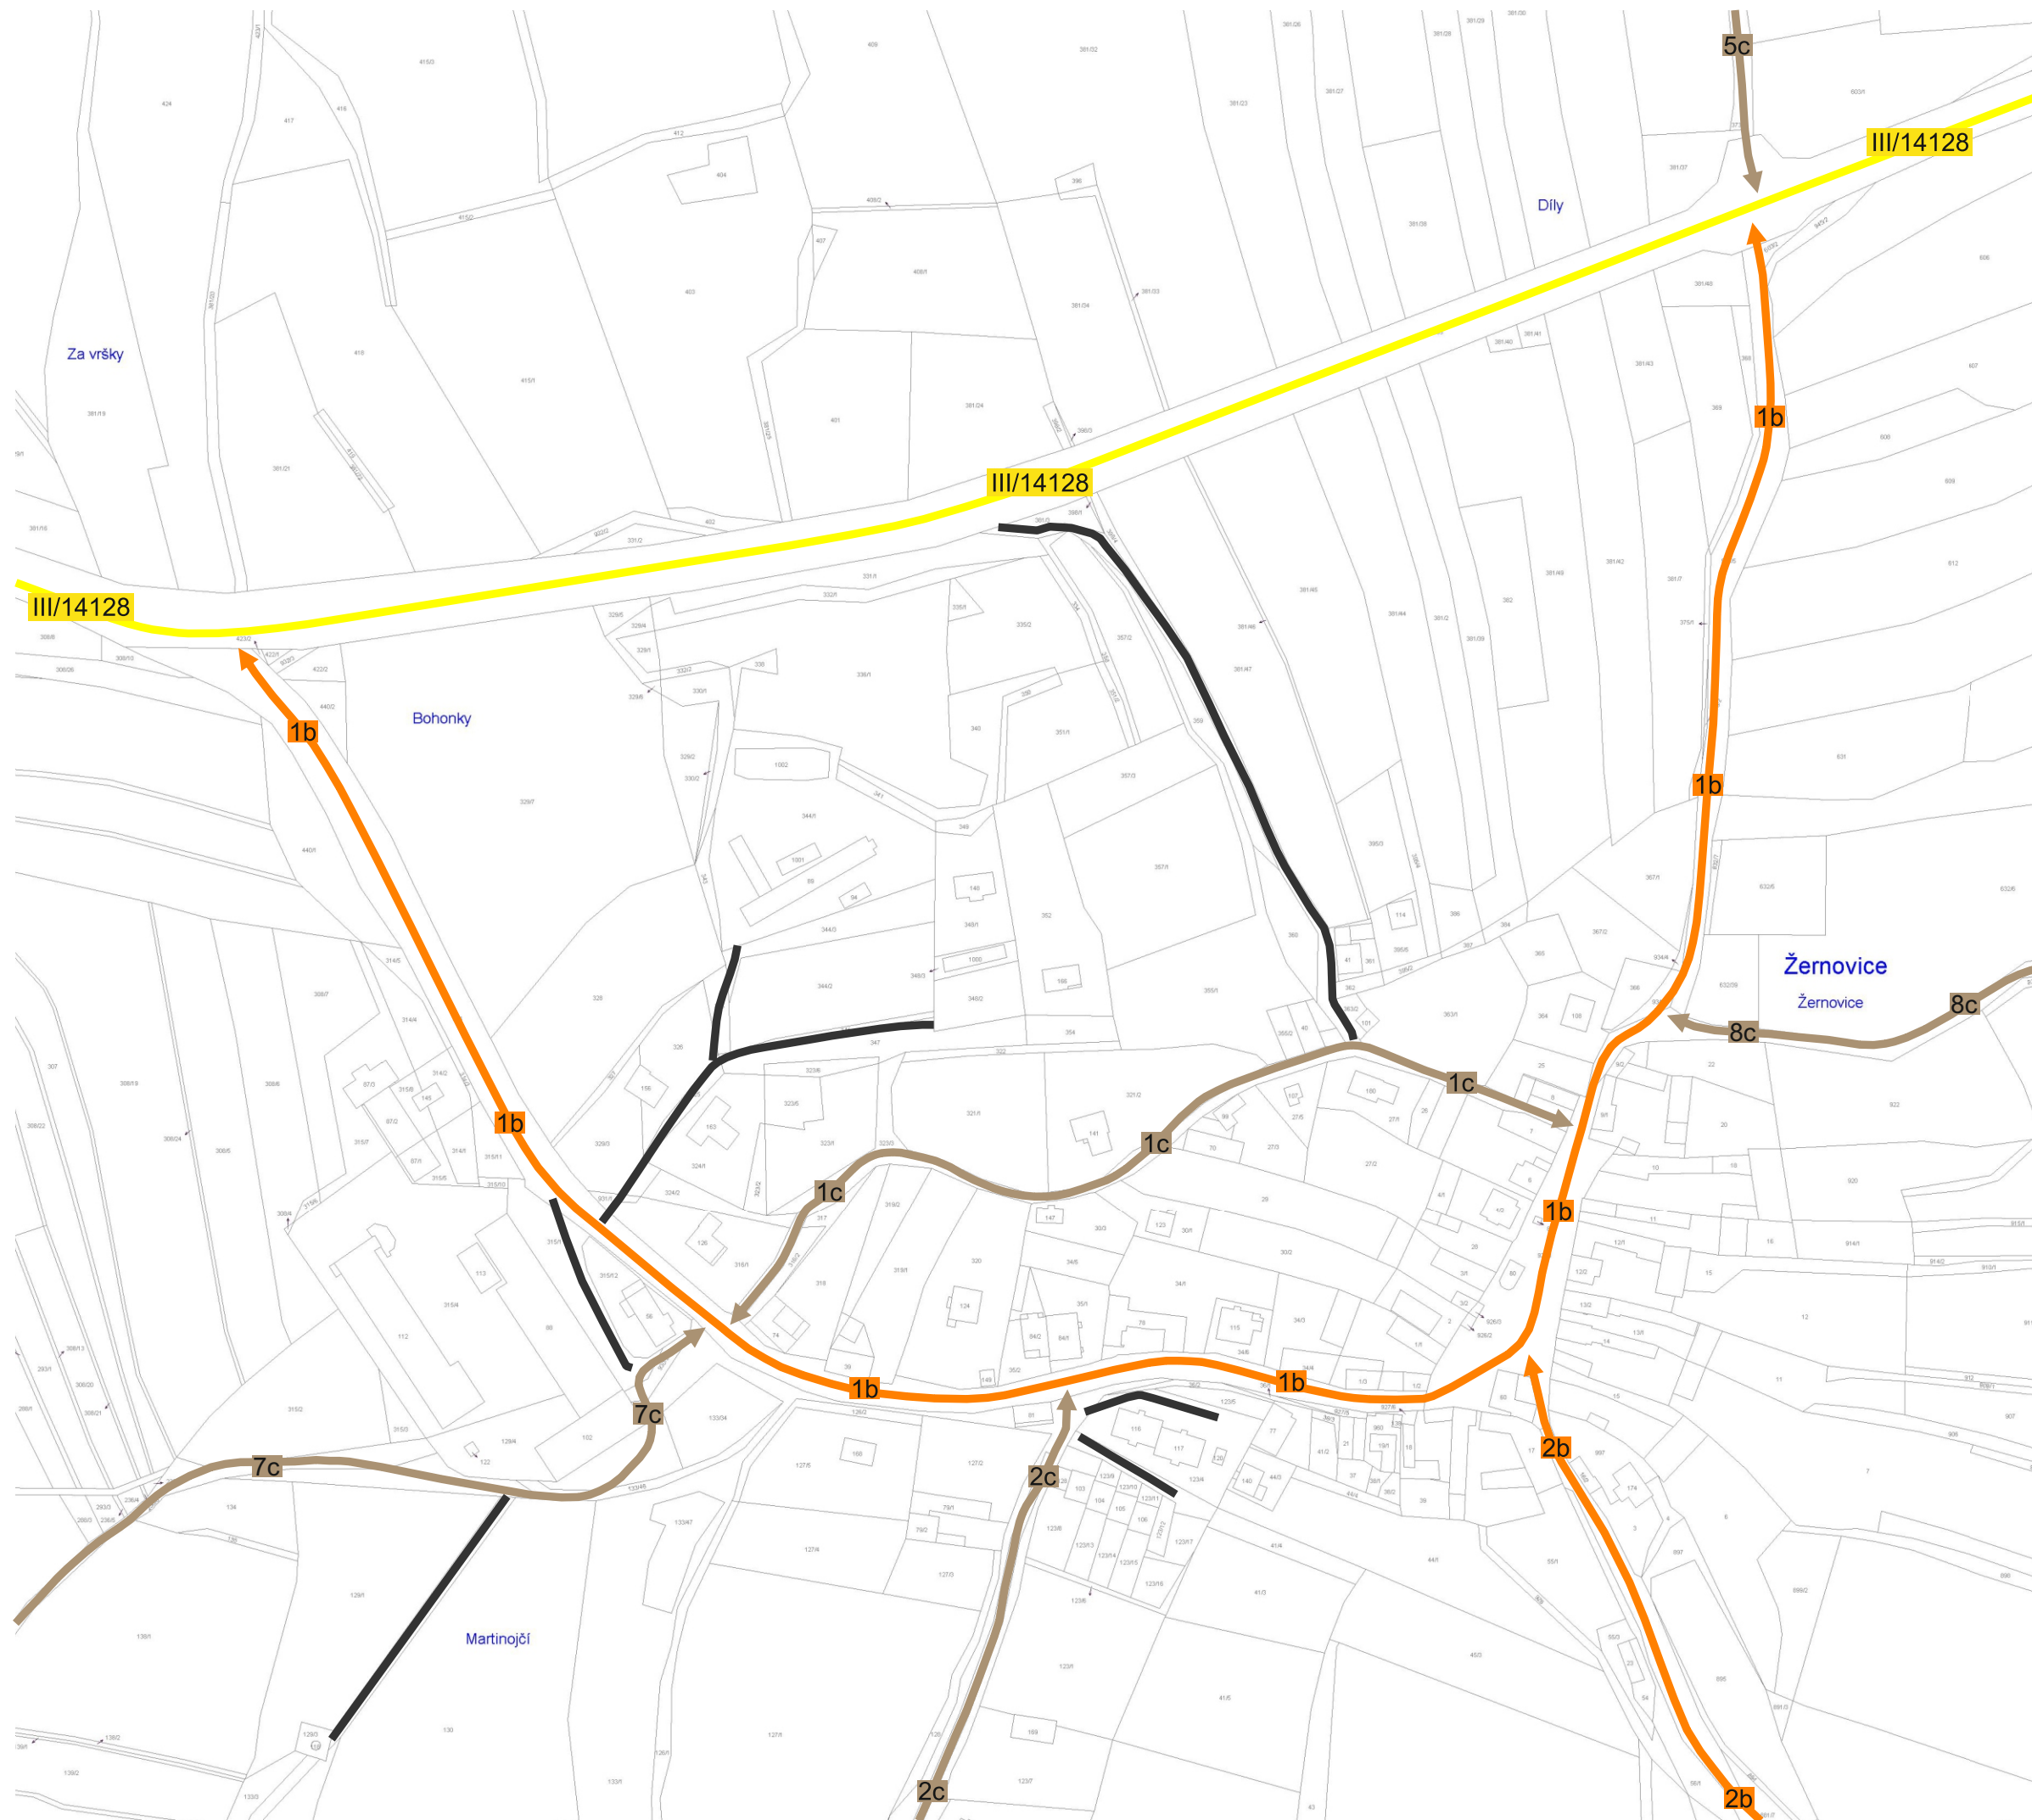

1 : 2 500 (1)