


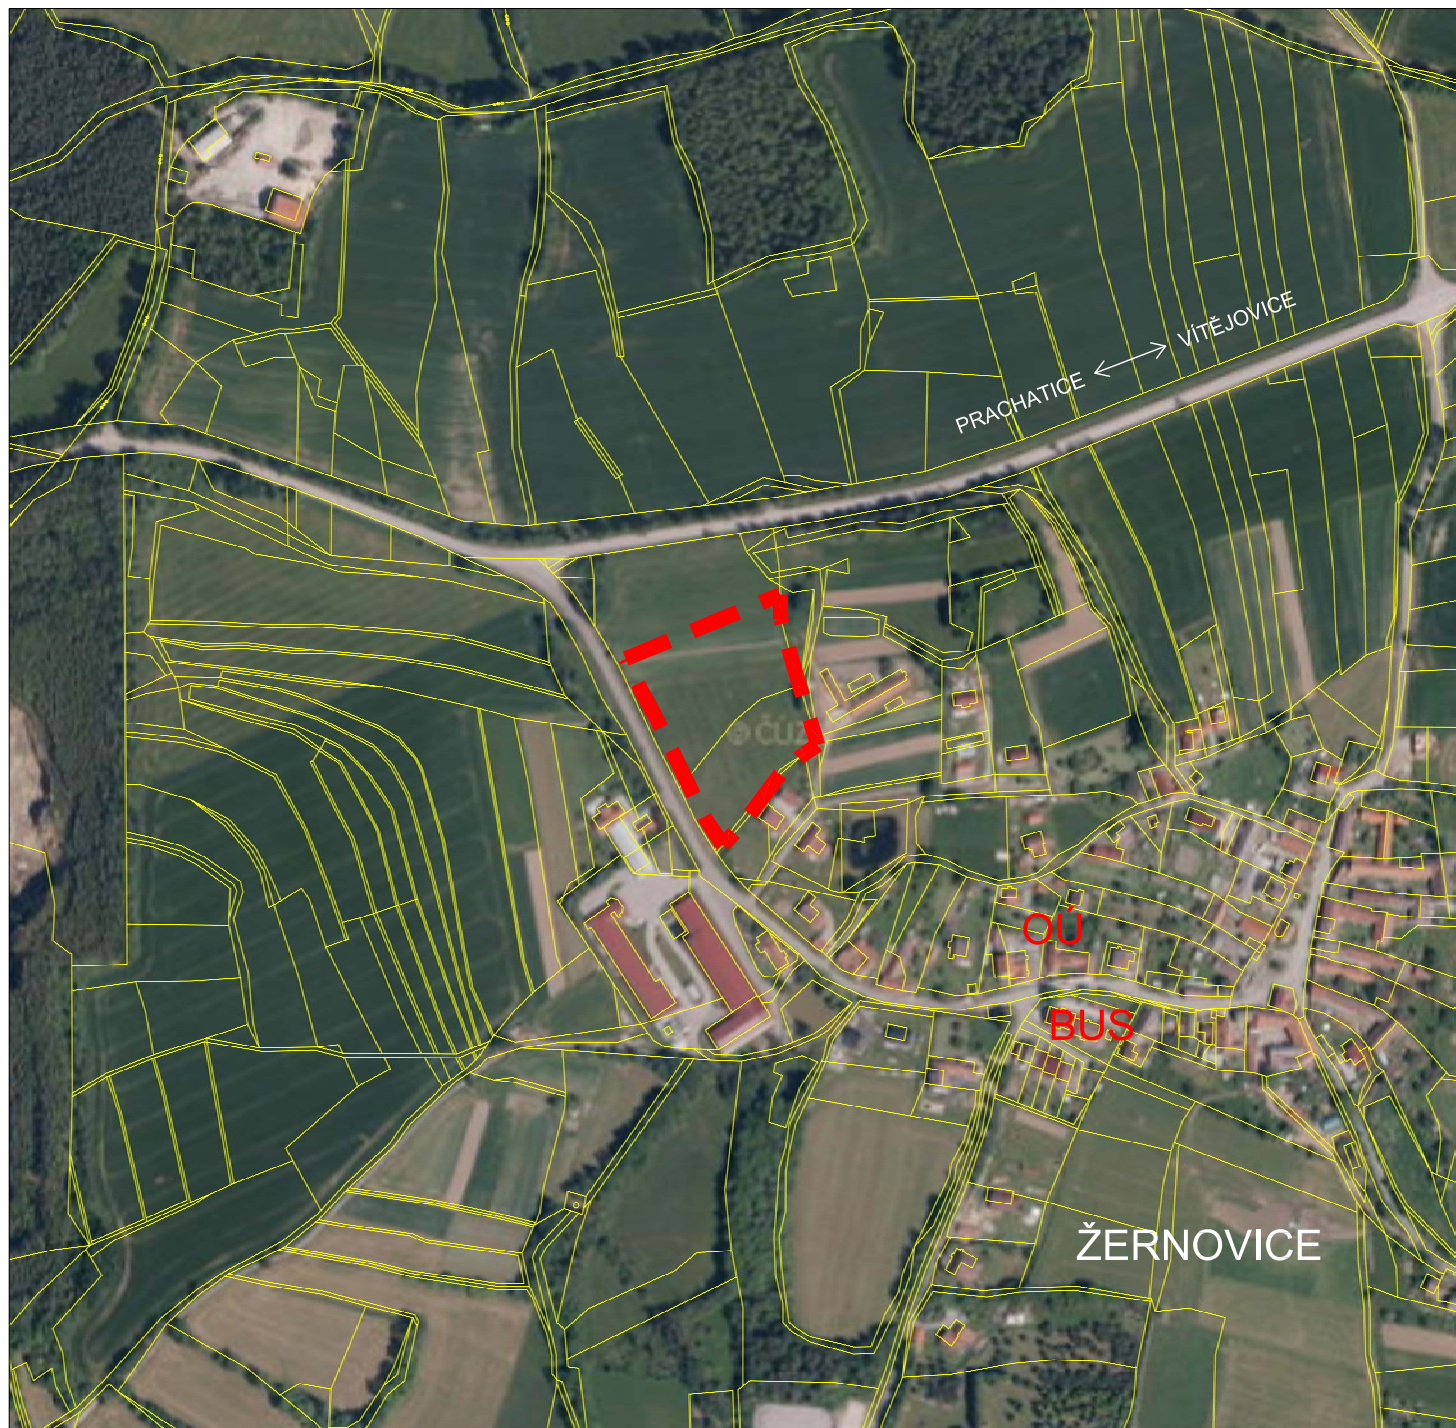

LEGENDA

■ ■ ■ ■ ■ ŘEŠENÉ ÚZEMÍ

VED. PROJEKTANT	ZODP. PROJEKTANT	KRESLIL	KONTROLOVAL	Projektový atelier AD s.r.o. Ing. arch. Jaroslav Daněk, Husova 4, Č. Budějovice, 370 01 IČ 25194771, tel. 387 311 238, mobil 605 277 998	
Ing.arch.J.Daněk	Ing.arch.J.Daněk	Ing.arch.M.Kučerová			
INVESTOR	Město Prachatice			FORMÁT	A4
MÍSTO STAVBY	Obec Žernovice			DATUM	8/2018
NÁZEV STAVBY ÚZEMNÍ STUDIE ŽERNOVICE PLOCHA BYDLENÍ B10				STUPEŇ PD	Územní studie
				MĚŘITKO	1:5000
				Č. ZAKÁZKY	80_2017
				ARCHIVNÍ Č.	
VÝKRES ŠIRŠÍ VZTAHY				ČÍS. KOPIE	ČÍS. VÝKRESU
					1