


Územní plán Žernovice

Návrh

HLAVNÍ VÝKRES

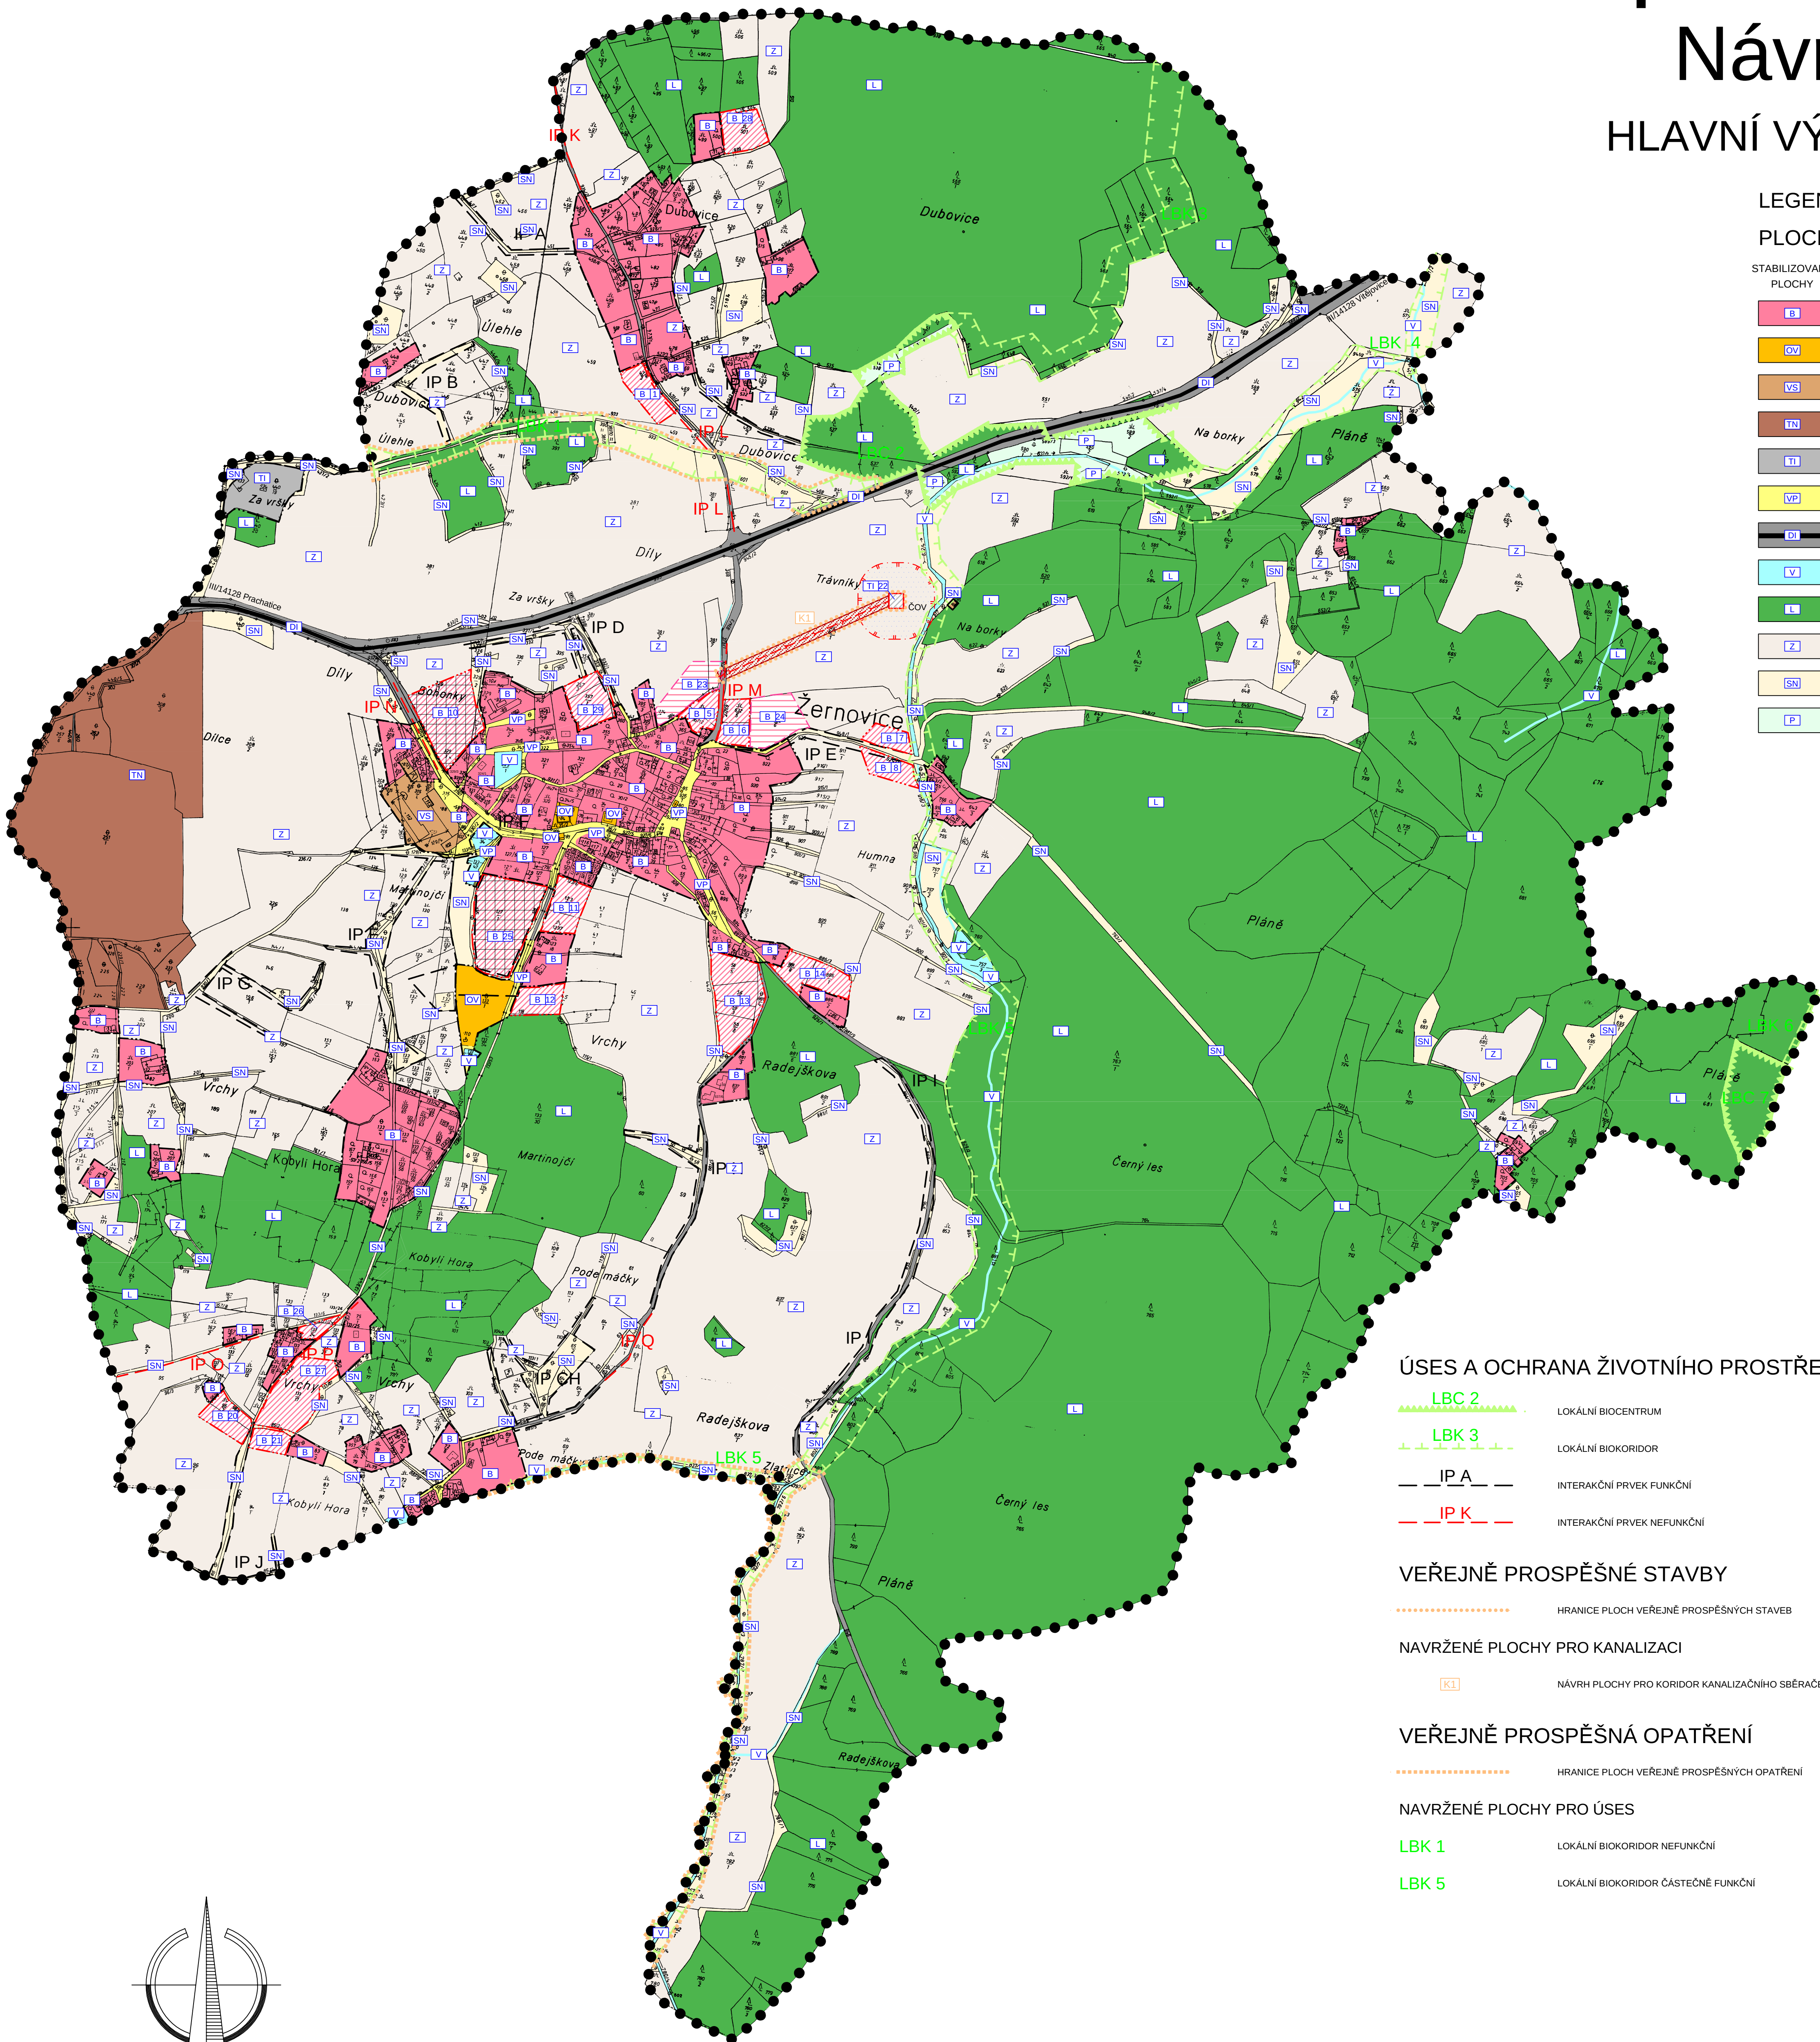

LEGENDA

PLOCHY S ROZDÍLNÝM ZPŮSOBEM VYUŽITÍ

STABILIZOVANÉ PLOCHY	NAVŘZENÉ PLOCHY	ÚZEMNÍ REZERVA	
B	B 11	B 24	PLOCHY BYDLENÍ (§ 4 vyhl.501/2006 sb.)
SV			PLOCHY OBČANSKÉHO VYBAVENÍ (§ 6 vyhl.501/2006 sb.)
VS			PLOCHY VÝROBY A SKLADOVÁNÍ (§ 10 vyhl.501/2006 sb.)
IN			PLOCHY TĚŽBY NEROSTŮ (§ 18 vyhl.501/2006 sb.)
TI	TI 22		PLOCHY TECHNICKÉ INFRASTRUKTURY (§ 10 vyhl.501/2006 sb.)
VP			PLOCHY VEŘEJNÝCH PROSTRANSTVÍ (§ 7 vyhl.501/2006 sb.)
DI			PLOCHY DOPRAVNÍ INFRASTRUKTURY (§ 9 vyhl.501/2006 sb.)
V			PLOCHY VODNÍ A VODOHOSPODÁŘSKÉ (§ 13 vyhl.501/2006 sb.)
L			PLOCHY LESNÍ (§ 15 vyhl.501/2006 sb.)
Z			PLOCHY ZEMĚDĚLSKÉ (§ 14 vyhl.501/2006 sb.)
SN			PLOCHY SMÍŠENÉ NEZASTAVĚNÉHO ÚZEMÍ (§ 17 vyhl.501/2006 sb.)
P			PLOCHY PŘÍRODNÍ (§ 16 vyhl.501/2006 sb.)

VYMEZUJÍCÍ HRANICE

● ● ● ● ● ●	HRANICE ŘEŠENÉHO ÚZEMÍ
— — — — —	HRANICE ZASTAVĚNÉHO ÚZEMÍ
— — — — —	HRANICE ZASTAVITELNÝCH PLOCH
- - - - -	HRANICE REZERVY
- - - - -	PŘEDPOKLADANÉ DĚLENÍ POZEMKU
□ □ □ □ □ □	PLOCHY, KTERÉ JE NUTNO ŘEŠIT ÚZEMNÍ STUDIÍ

TECHNICKÁ INFRASTRUKTURA VODOHOSPODÁŘSKÉ ŘEŠENÍ

▨	KORIDOR PRO KANALIZACI - NÁVRH
□ ČOV	ČISTIRNA ODPADNÍCH VOD - NÁVRH
—	OTEVŘENÁ VODOTEČ

DOPRAVNÍ INFRASTRUKTURA

— — — — —	SILNICE III. TŘÍDY
— — — — —	MÍSTNÍ KOMUNIKACE

LIMITY VYUŽITÍ ÚZEMÍ

— — — — —	MAXIMÁLNÍ HRANICE NEGATIVNÍHO VLIVU PROSTŘEDÍ ČISTIRNY ODPADNÍCH VOD - NÁVRH
-----------	---

INFORMATIVNÍ ÚDAJE

B	OZNAČENÍ VYUŽITÍ PLOCH
1	ČÍSELNÉ OZNAČENÍ NAVŘZENÝCH PLOCH A PLOCH REZERV

ÚSES A OCHRANA ŽIVOTNÍHO PROSTŘEDÍ

LBK 2	LOKÁLNÍ BIOCENTRUM
LBK 3	LOKÁLNÍ BOKORIDOR
IP A	INTERAKČNÍ PRVEK FUNKČNÍ
IP K	INTERAKČNÍ PRVEK NEFUNKČNÍ

VEŘEJNĚ PROSPĚŠNÉ STAVBY

— — — — —	HRANICE PLOCH VEŘEJNĚ PROSPĚŠNÝCH STAVEB
-----------	--

NAVŘZENÉ PLOCHY PRO KANALIZACI

K1	NÁVRH PLOCHY PRO KORIDOR KANALIZAČNÍHO SBĚRAČE A ČOV
----	--

VEŘEJNĚ PROSPĚŠNÁ OPATŘENÍ

— — — — —	HRANICE PLOCH VEŘEJNĚ PROSPĚŠNÝCH OPATŘENÍ
-----------	--

NAVŘZENÉ PLOCHY PRO ÚSES

LBK 1	LOKÁLNÍ BOKORIDOR NEFUNKČNÍ
LBK 5	LOKÁLNÍ BOKORIDOR ČÁSTEČNĚ FUNKČNÍ

Územní plán ŽERNOVICE			
ČÁST	NÁVRH ÚP		
VÝKRES	HLAVNÍ VÝKRES		
ČÍSLO ZAKÁZKY	82_2008	Projektový atelier AD s.r.o. Ing. arch. Jaroslav Daněk	
MĚŘITKO	1 : 5 000	Husova 4, C, Budějovice, 370 01, tel. 387 311 238 IC 25194771, DIČ CZ25194771, mobil 605 277 998	
DATUM	Duben 2012		
KRESLIL	Michaela Králíková		
ČÍSLO VÝKRESU	2	ČÍSLO PARÉ	1

ZÁZNAM O ÚČINNOSTI		
ČÍSLO JEDNACÍ	POŘIZOVATEL MĚSTSKÝ ÚŘAD PRACHATICE Odbor SS a PR, oddělení PR a pam. péče Mgr. VLASTIMIL LUKÁŠEK Oprávněná osoba pořizovatele	SPRÁVNÍ ORGÁN, KTERÝ ÚP VYDAL ZASTUPITELSTVO OBCE ŽERNOVICE starostka - Petra Kleňová
DATUM VYDÁNÍ		
DATUM NABÝTÍ ÚČINNOSTI		

