Územní plán Žernovice

Návrh

KOORDINAČNÍ VÝKRES

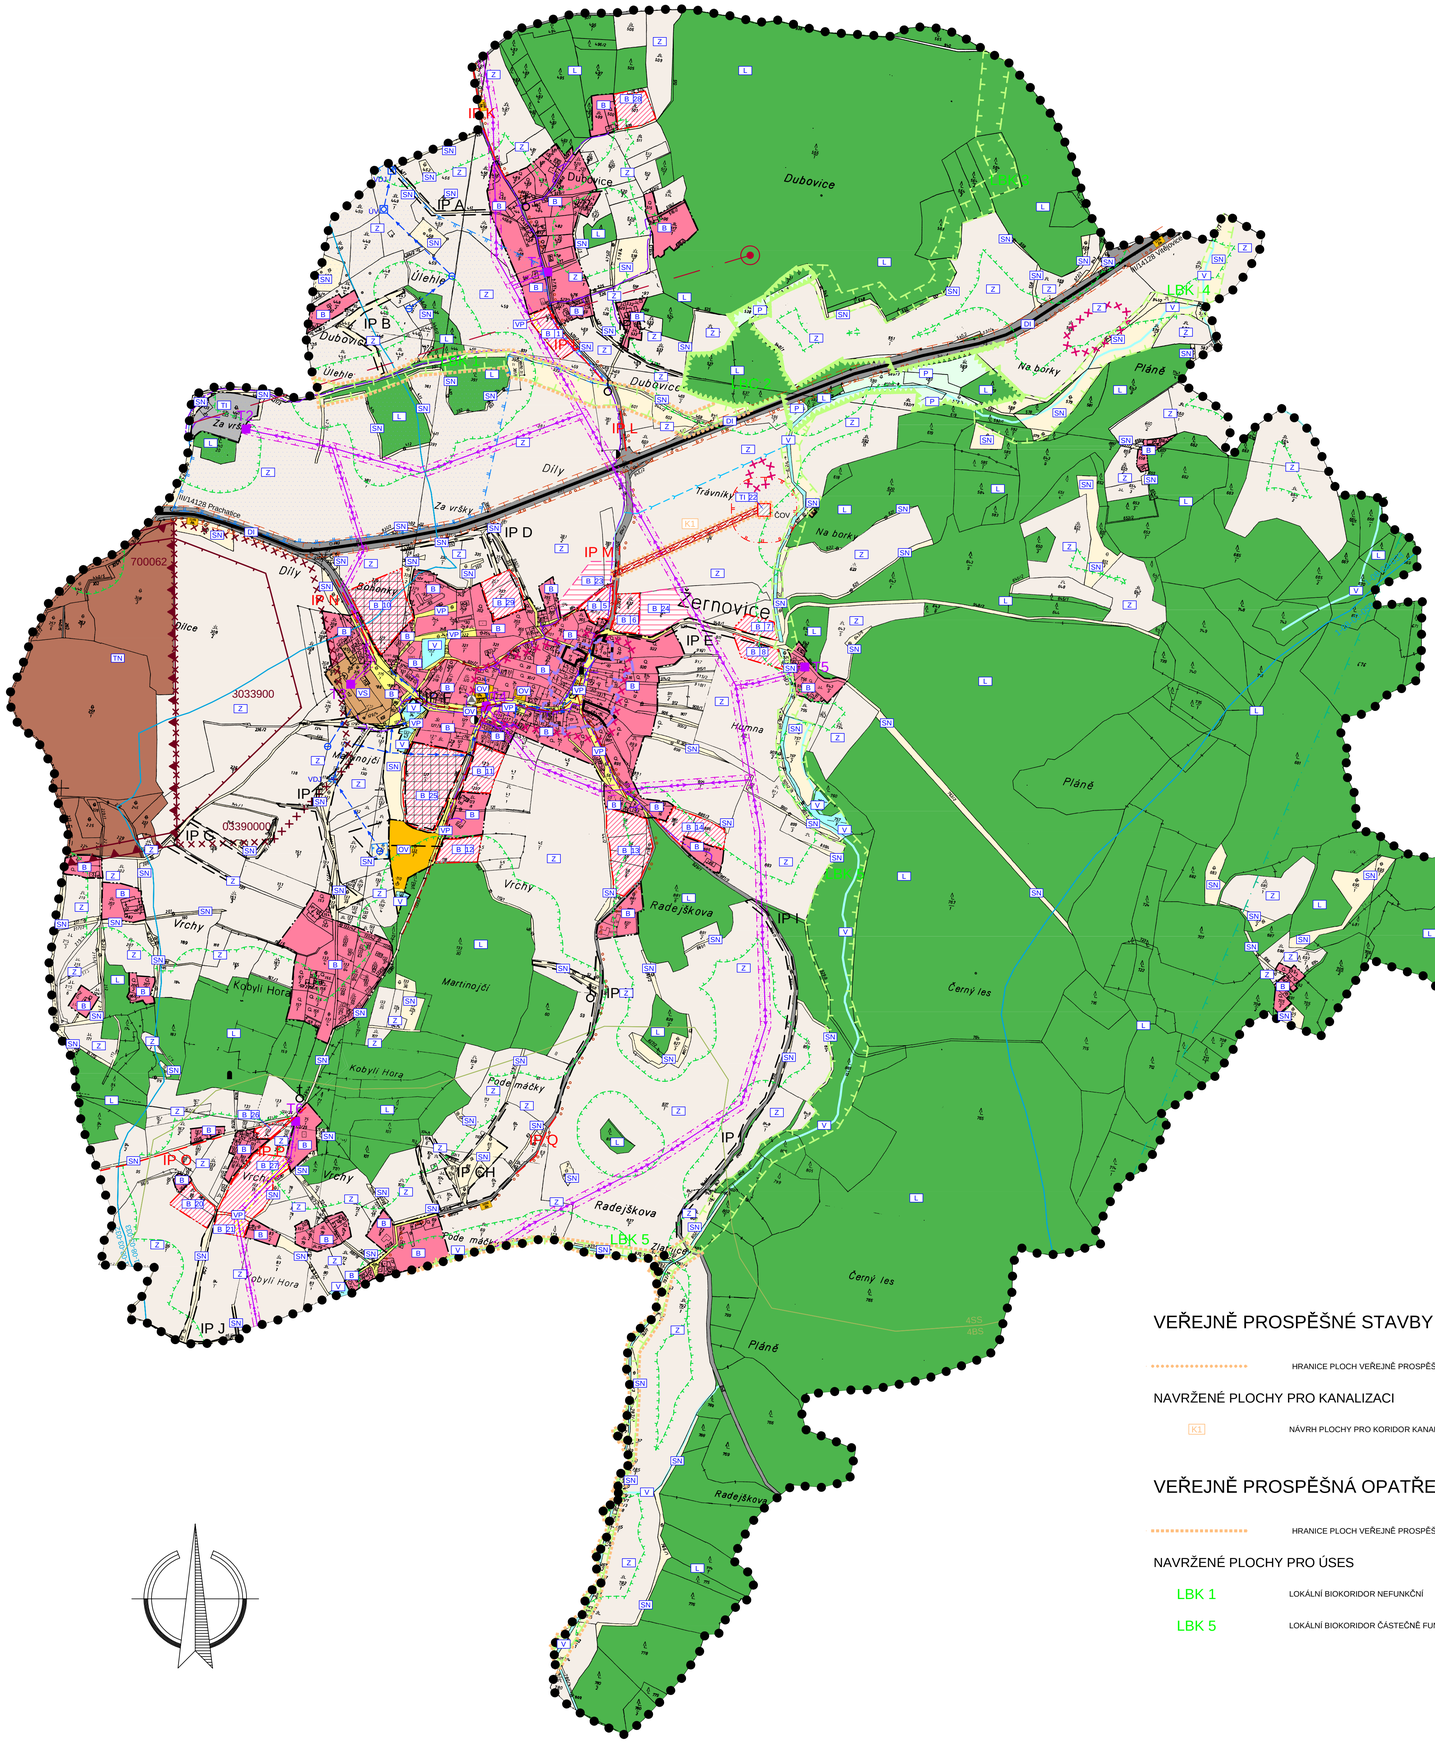

LEGENDA

PLOCHY S ROZDÍLNÝM ZPŮSOBEM VYUŽITÍ

STABILIZOVANÉ PLOCHY	NAVRŽENÉ PLOCHY	ÚZEMNÍ REZERVA	
B	B 11	B 24	PLOCHY BYDLENÍ (§ 4 vyhl.501/2006 sb.)
OV			PLOCHY OBČANSKÉHO VYBAVENÍ (§ 6 vyhl.501/2006 sb.)
VS			PLOCHY VÝROBY A SKLADOVÁNÍ (§ 11 vyhl.501/2006 sb.)
TN			PLOCHY TĚŽBY NEROSTŮ (§ 18 vyhl.501/2006 sb.)
TI	TI 23		PLOCHY TECHNICKÉ INFRASTRUKTURY (§ 10 vyhl.501/2006 sb.)
VP	VP		PLOCHY VEŘEJNÝCH PROSTRANSTVÍ (§ 7 vyhl.501/2006 sb.)
DI			PLOCHY DOPRAVNÍ INFRASTRUKTURY (§ 9 vyhl.501/2006 sb.)
V			PLOCHY VODNÍ A VODOHOSPODÁŘSKÉ (§ 13 vyhl.501/2006 sb.)
L			PLOCHY LESNÍ (§ 15 vyhl.501/2006 sb.)
Z			PLOCHY ZEMĚDĚLSKÉ (§ 14 vyhl.501/2006 sb.)
SN			PLOCHY SMÍŠENÉ NEZASTAVĚNÉHO ÚZEMÍ (§ 17 vyhl.501/2006 sb.)
P			PLOCHY PŘÍRODNÍ (§ 16 vyhl.501/2006 sb.)

VYMEZUJÍCÍ HRANICE

- HRANICE ŘEŠENÉHO ÚZEMÍ
- HRANICE ZASTAVĚNÉHO ÚZEMÍ
- HRANICE ZASTAVITELNÝCH PLOCH
- HRANICE REZERVY
- PŘEDPOKLÁDANÉ DĚLENÍ POZEMKU
- PLOCHY, KTERÉ JE NUTNO ŘEŠIT ÚZEMNÍ STUDIÍ

LIMITY VYUŽITÍ ÚZEMÍ

- VZDÁLENOST 50 m OD OKRAJE LESA
- OCHRANNÉ PÁSMO SILNICE
- OCHRANNÉ PÁSMO EL. VEDENÍ
- OCHRANNÉ PÁSMO VODNÍHO ZDROJE II. STUPNĚ
- MAXIMÁLNÍ HRANICE NEGATIVNÍHO VLIVU PROSTŘEDÍ ČISTÍRNY ODPADNÍCH VOD - NÁVRH
- OP NADZEMNÍHO KOMUNIKAČNÍHO VEDENÍ ARMÁDY ČR
- DOBÝVACÍ PROSTOR
- CHRÁNĚNÉ LOŽISKOVÉ ÚZEMÍ
- VÝHRADNÍ LOŽISKO NEROSTNÝCH SUROVIN
- PAMÁTKOVĚ CHRÁNĚNÉ OBJEKTY
- ÚZEMÍ S ARCHEOLOGICKÝMI NÁLEZY

ÚSES A OCHRANA ŽIVOTNÍHO PROSTŘEDÍ

- LBC 2 — LOKÁLNÍ BIOCENTRUM
- LBK 3 — LOKÁLNÍ BIOKORIDOR
- IP A — INTERAKČNÍ PRVEK FUNKČNÍ
- IP K — INTERAKČNÍ PRVEK NEFUNKČNÍ

VEŘEJNĚ PROSPĚŠNÉ STAVBY

- HRANICE PLOCH VEŘEJNĚ PROSPĚŠNÝCH STAVEB

NAVRŽENÉ PLOCHY PRO KANALIZACI

- K1 — NÁVRH PLOCHY PRO KORIDOR KANALIZAČNÍHO SBĚRAČE A ČOV

VEŘEJNĚ PROSPĚŠNÁ OPATŘENÍ

- HRANICE PLOCH VEŘEJNĚ PROSPĚŠNÝCH OPATŘENÍ

NAVRŽENÉ PLOCHY PRO ÚSES

- LBK 1 — LOKÁLNÍ BIOKORIDOR NEFUNKČNÍ
- LBK 5 — LOKÁLNÍ BIOKORIDOR ČÁSTEČNĚ FUNKČNÍ

TECHNICKÁ INFRASTRUKTURA

ENERGETICKÉ ŘEŠENÍ

- T1 — TRAFOSTANICE
- ELEKTRICKÉ VEDENÍ

VODOHOSPODÁŘSKÉ ŘEŠENÍ

- VODOJEM
- ÚPRAVNA VODY
- ZDROJE
- VODOVOD
- KANALIZACE
- KORIDOR PRO KANALIZACI - návrh
- ČOV — ČISTÍRNA ODPADNÍCH VOD - návrh
- OTEVŘENÁ VODOTEČ
- ZATRUBNĚNÁ VODOTEČ

SPOJE A INFORMATIKA

- RADIORELÉOVÁ TRASA
- ELEKTRONICKÉ KOMUNIKAČNÍ ZAŘÍZENÍ
- TELEKOMUNIKAČNÍ VEDENÍ

DOPRAVNÍ INFRASTRUKURA

- SILNICE III. TŘÍDY
- CYKLOTURISTICKÁ TRASA
- AUTOBUSOVÁ ZASTÁVKA
- MÍSTNÍ KOMUNIKACE

INFORMATIVNÍ ÚDAJE

- B — OZNAČENÍ VYUŽITÍ PLOCH
- 1 — ČÍSELNÉ OZNAČENÍ NAVRŽENÝCH PLOCH A PLOCH REZERV
- 4SS — HRANICE BIOCHOR
- 1-08-03-058 — HRANICE HYDROLOGICKÉHO ČLENĚNÍ
- URBANISTICKY HODNOTNÁ ČÁST UZEMÍ
- PAMÁTNÍK
- BOŽÍ MUKA
- MÍSTO PRO TŘÍDĚNÍ DOMOVNÍHO ODPADU

Územní plán ŽERNOVICE			
ČÁST	ODŮVODNĚNÍ ÚP		
VÝKRES	KOORDINAČNÍ VÝKRES		
ČÍSLO ZAKÁZKY	82_2008	Projektový ateliér AD s.r.o. Ing. arch. Jaroslav Daněk Hosova 4, Č. Budějovice, 370 01, tel. 387 311 238 IČ 25194771, DIČ CZ25194771, mobil 605 277 998	
MĚŘÍTKO	1 : 5 000		
DATUM	Duben 2012		
KRESLIL	Michaela Krátká		
ČÍSLO VÝKRESU	4	ČÍSLO PARÉ	1

ZÁZNAM O ÚČINNOSTI		
ČÍSLO JEDNACÍ	POŘIZOVATEL	SPRÁVNÍ ORGÁN, KTERÝ ÚP VYDAL
	MĚSTSKÝ ÚŘAD PRACHATICE Odbor SS a RR, oddělení RR a pam.péče Mgr. VLASTIMIL LUKÁŠEK Oprávněná úřední osoba pořizovatele	ZASTUPITELSTVO OBCE ŽERNOVICE starostka - Petra Kleinová
DATUM VYDÁNÍ		
DATUM NABYTÍ ÚČINNOSTI		