


Přehledka

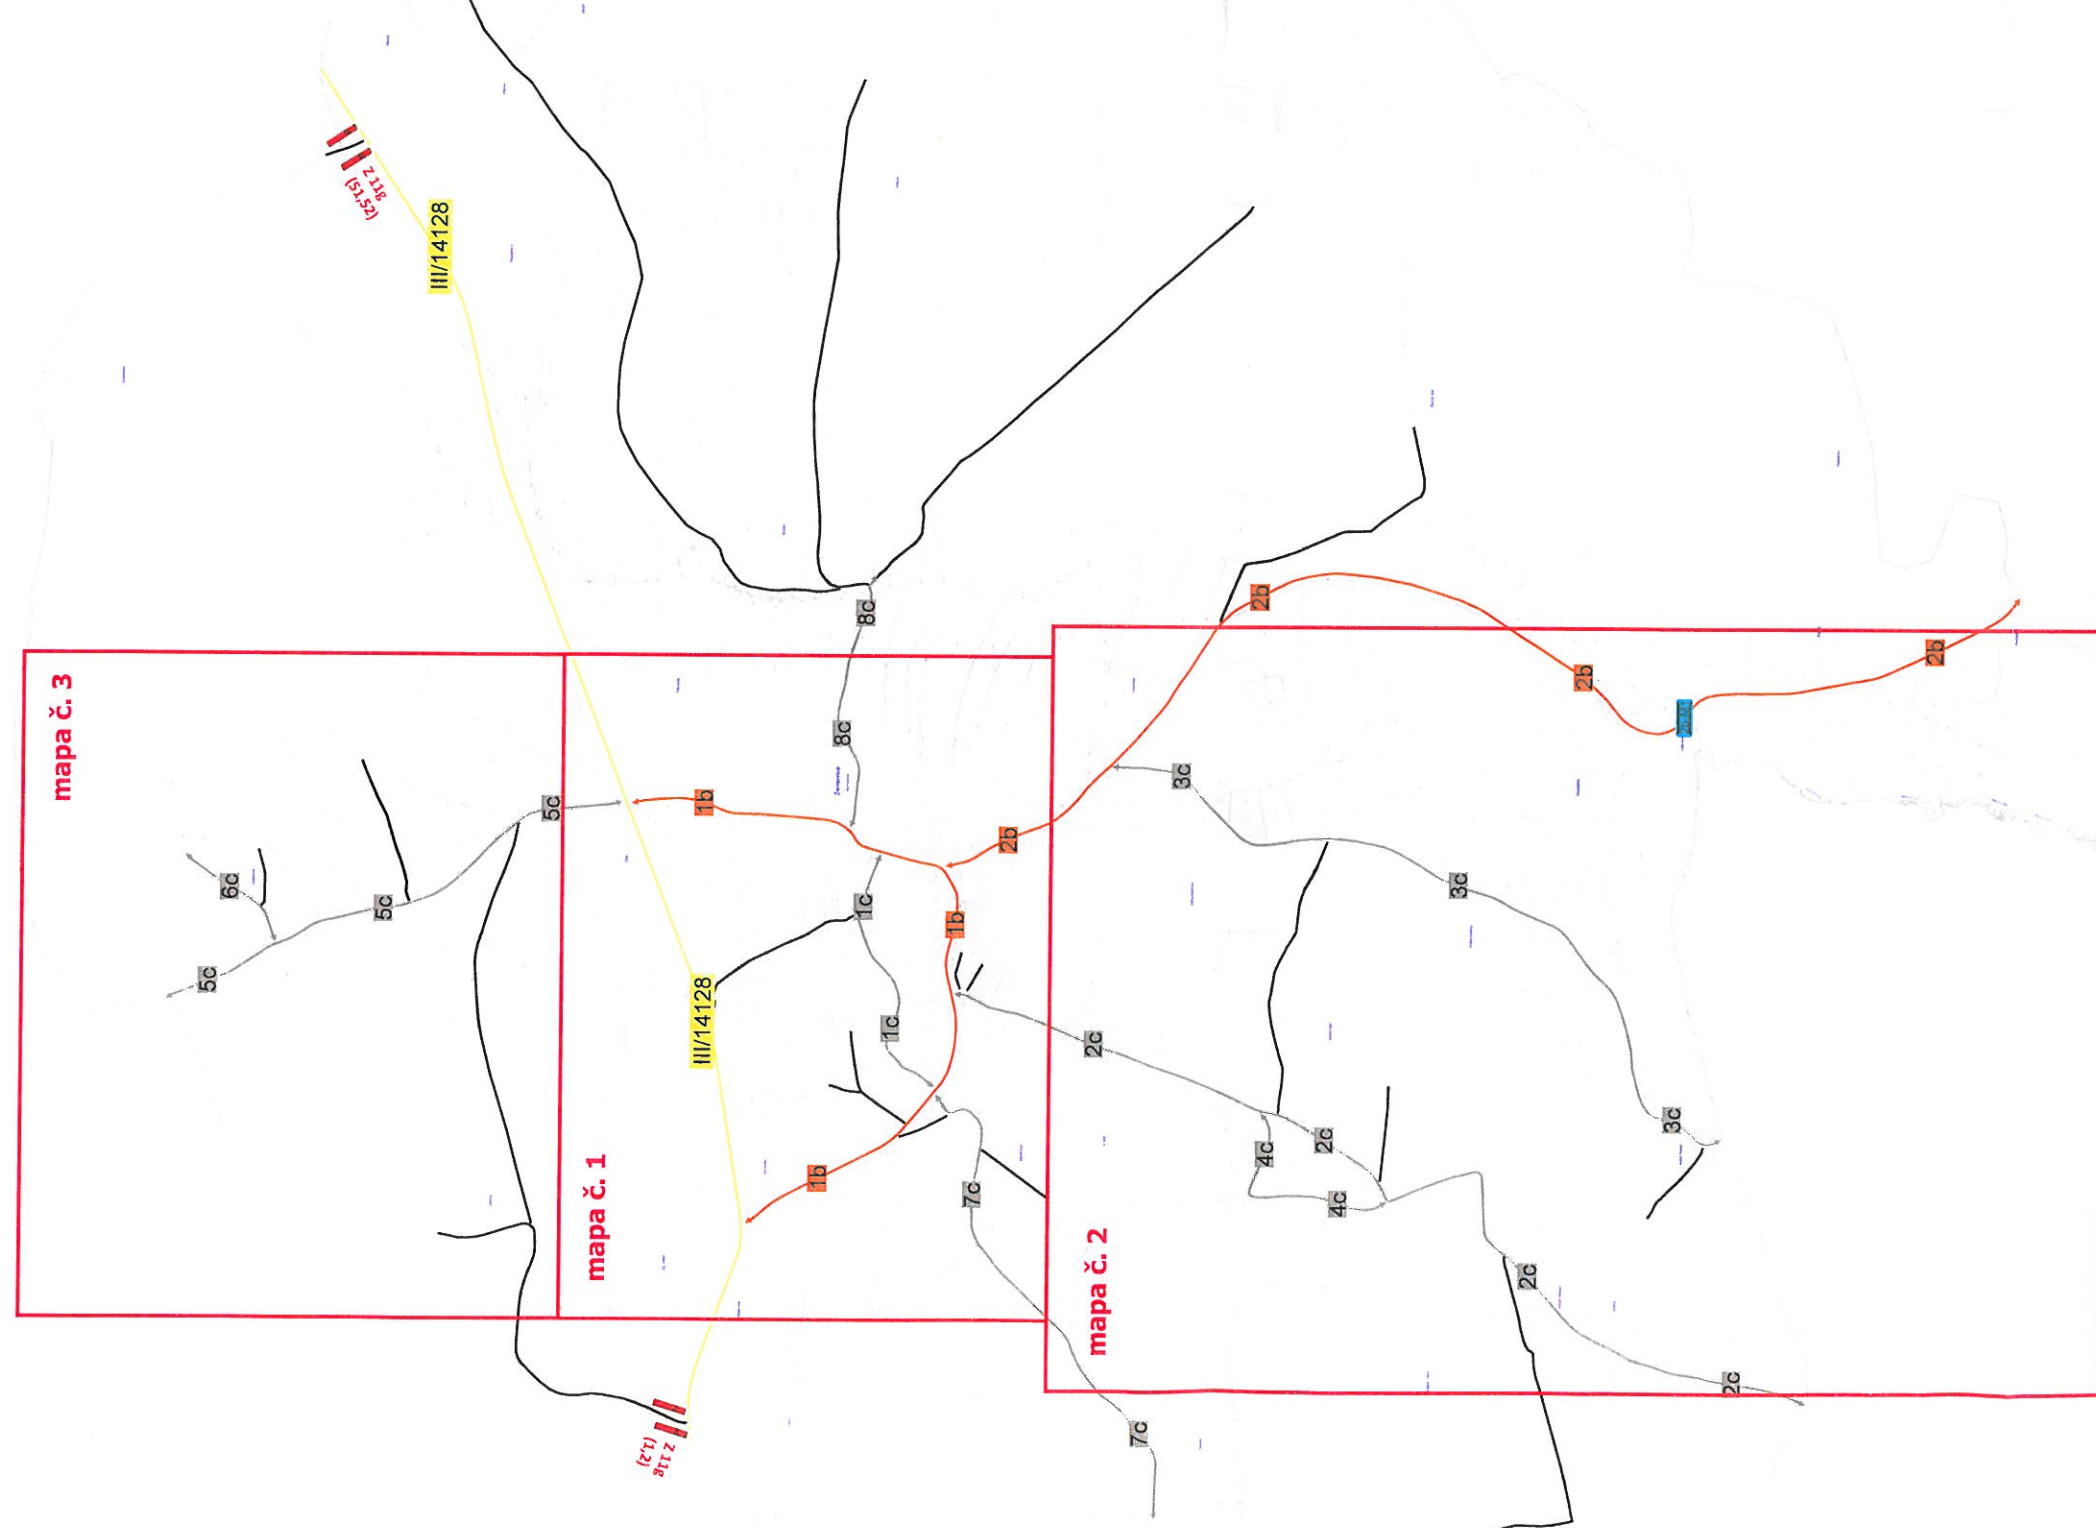

Pasport a projekt svislého dopravního značení a dopravního zařízení

komunikací:


dopravního značení:

mapa č. (1)

PasProRea

Obec Žernovice

Pasport a projekt svislého dopravního značení a dopravního zařízení

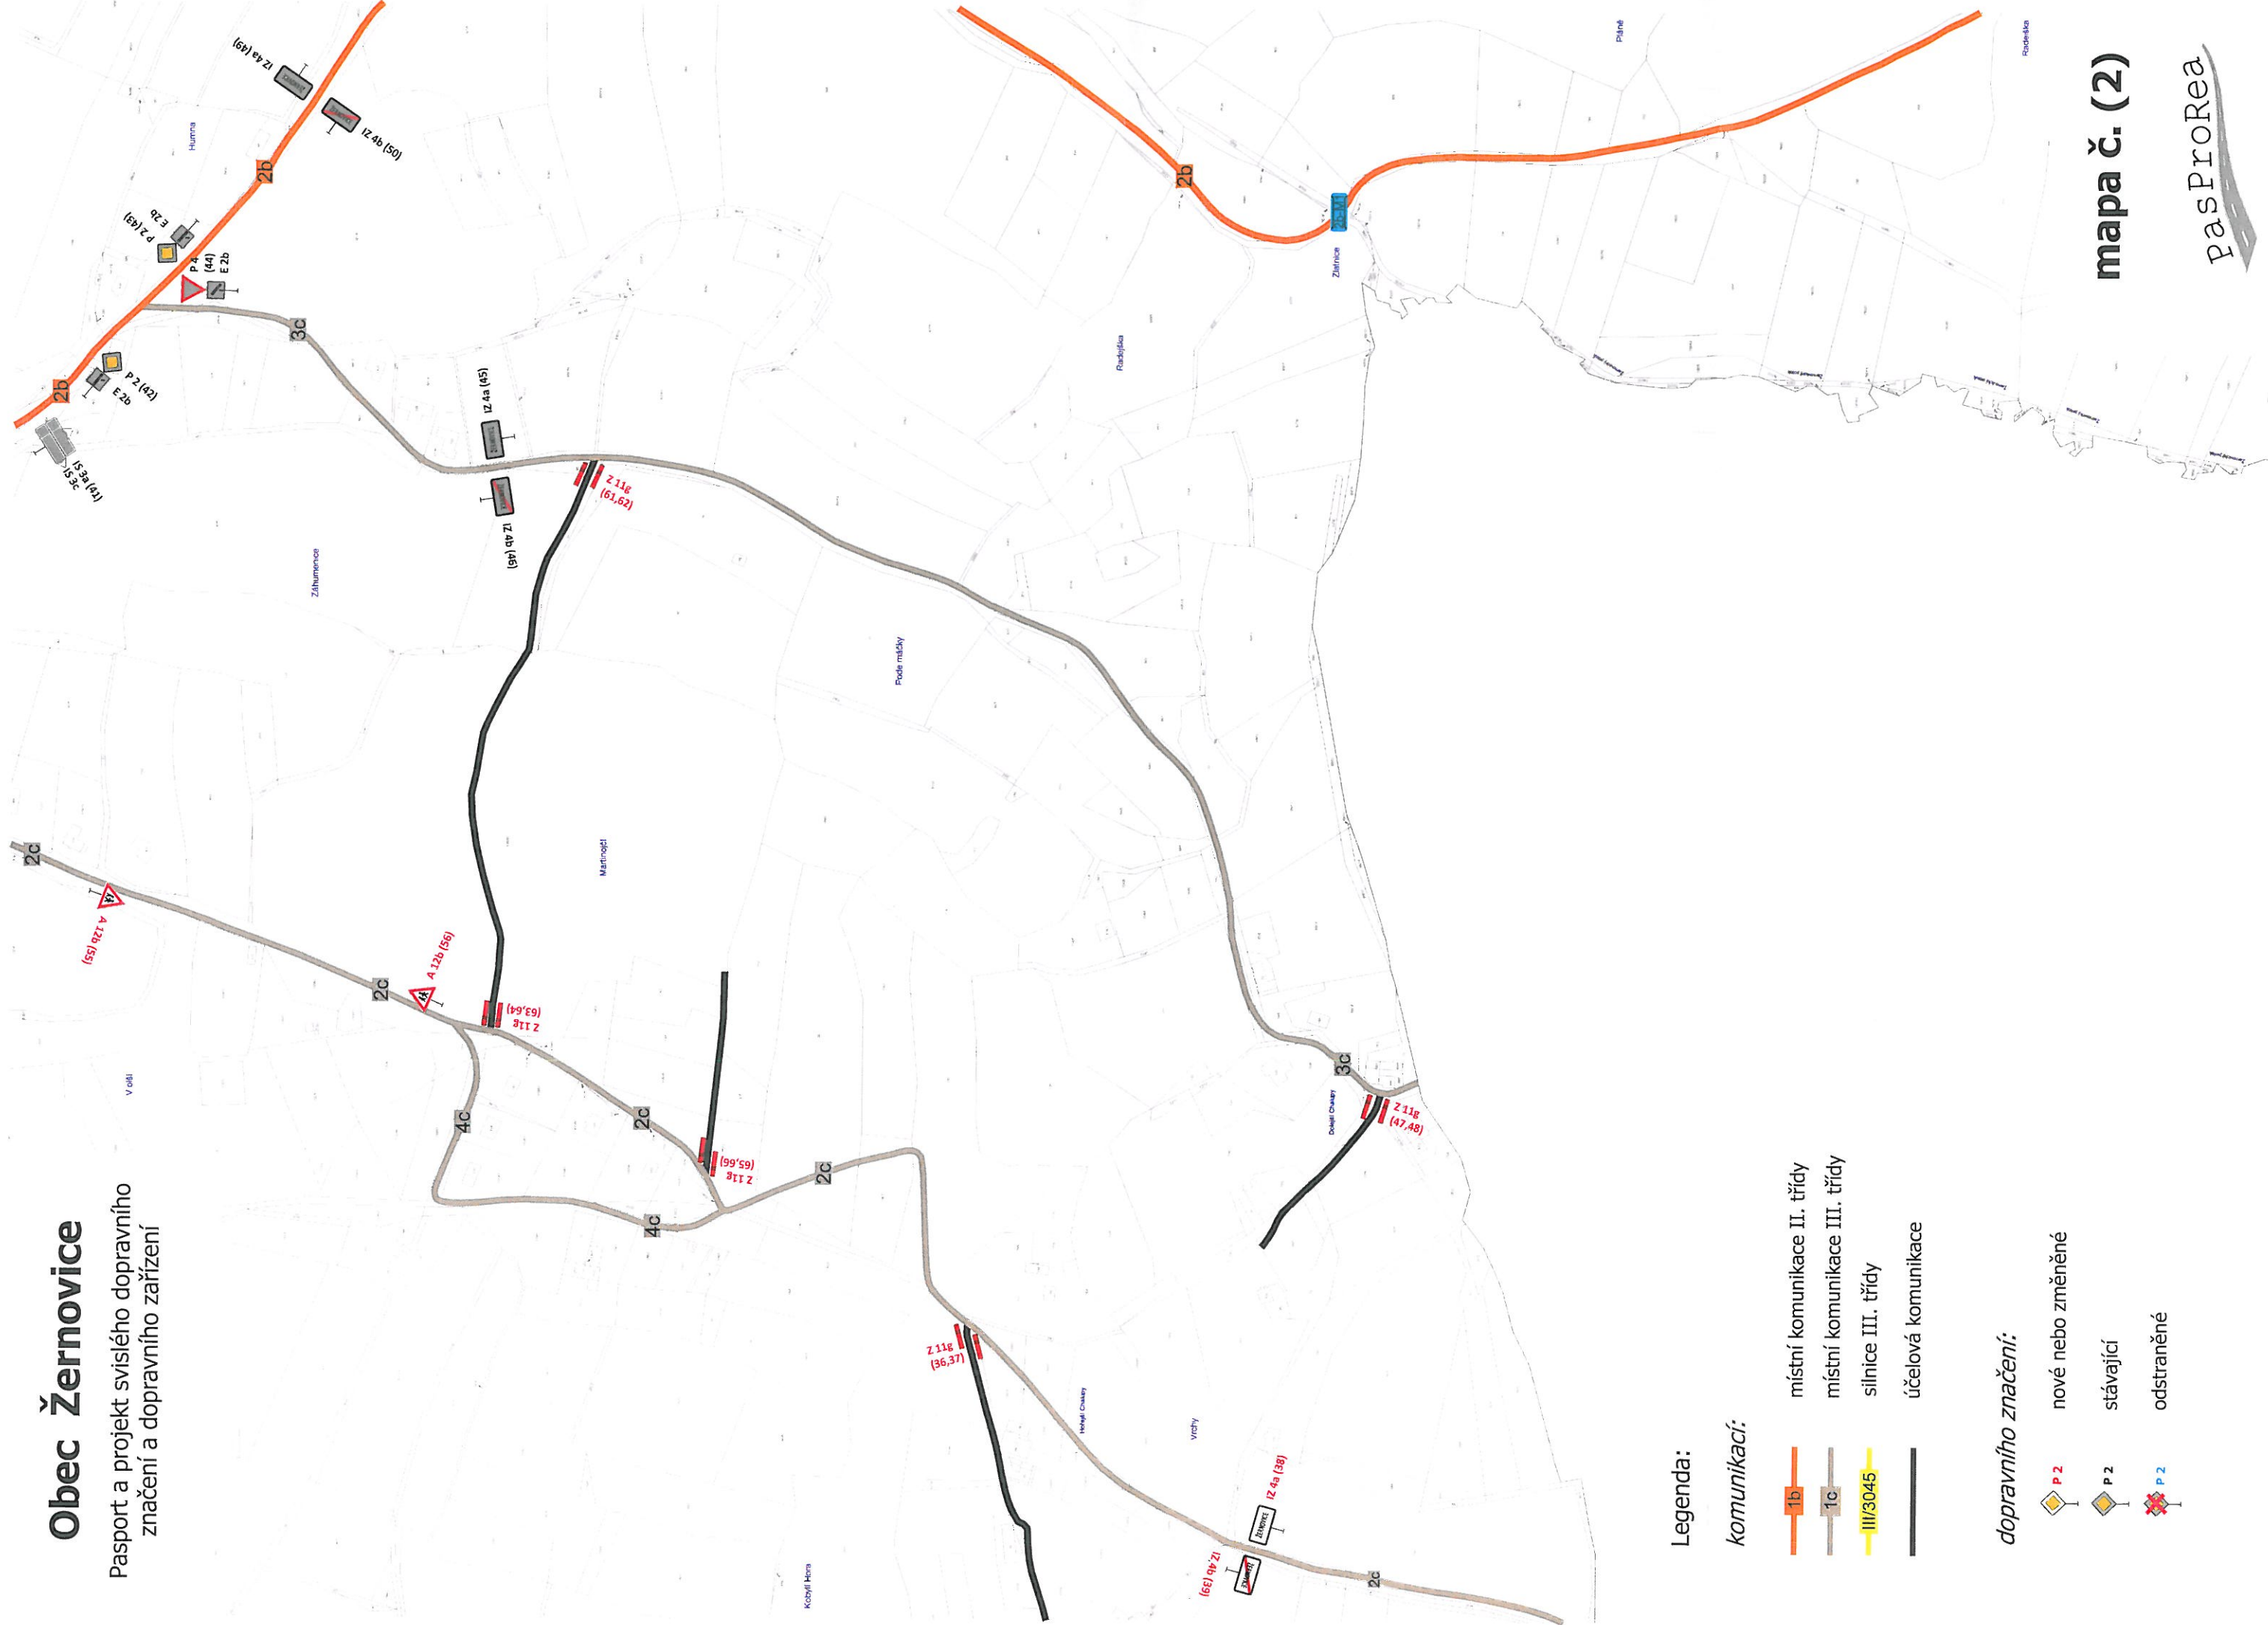

Legenda:

komunikací:

- 1b místní komunikace II. třídy
- 1c místní komunikace III. třídy
- III/3045 silnice III. třídy
- úcelová komunikace

dopravního značení:

- nové nebo změněné
- stávající
- odstraněné

mapa č. (2)

pasProRea

Pasport a projekt svislého dopravního značení a dopravního zařízení

Legenda:

	místní komunikace II. třídy
	místní komunikace III. třídy
	silnice III. třídy
	účelová komunikace

	P 2	nové nebo změněné
	P 2	stávající
	P 2	odstraněné

**mapa č. (3)**

PasProRea