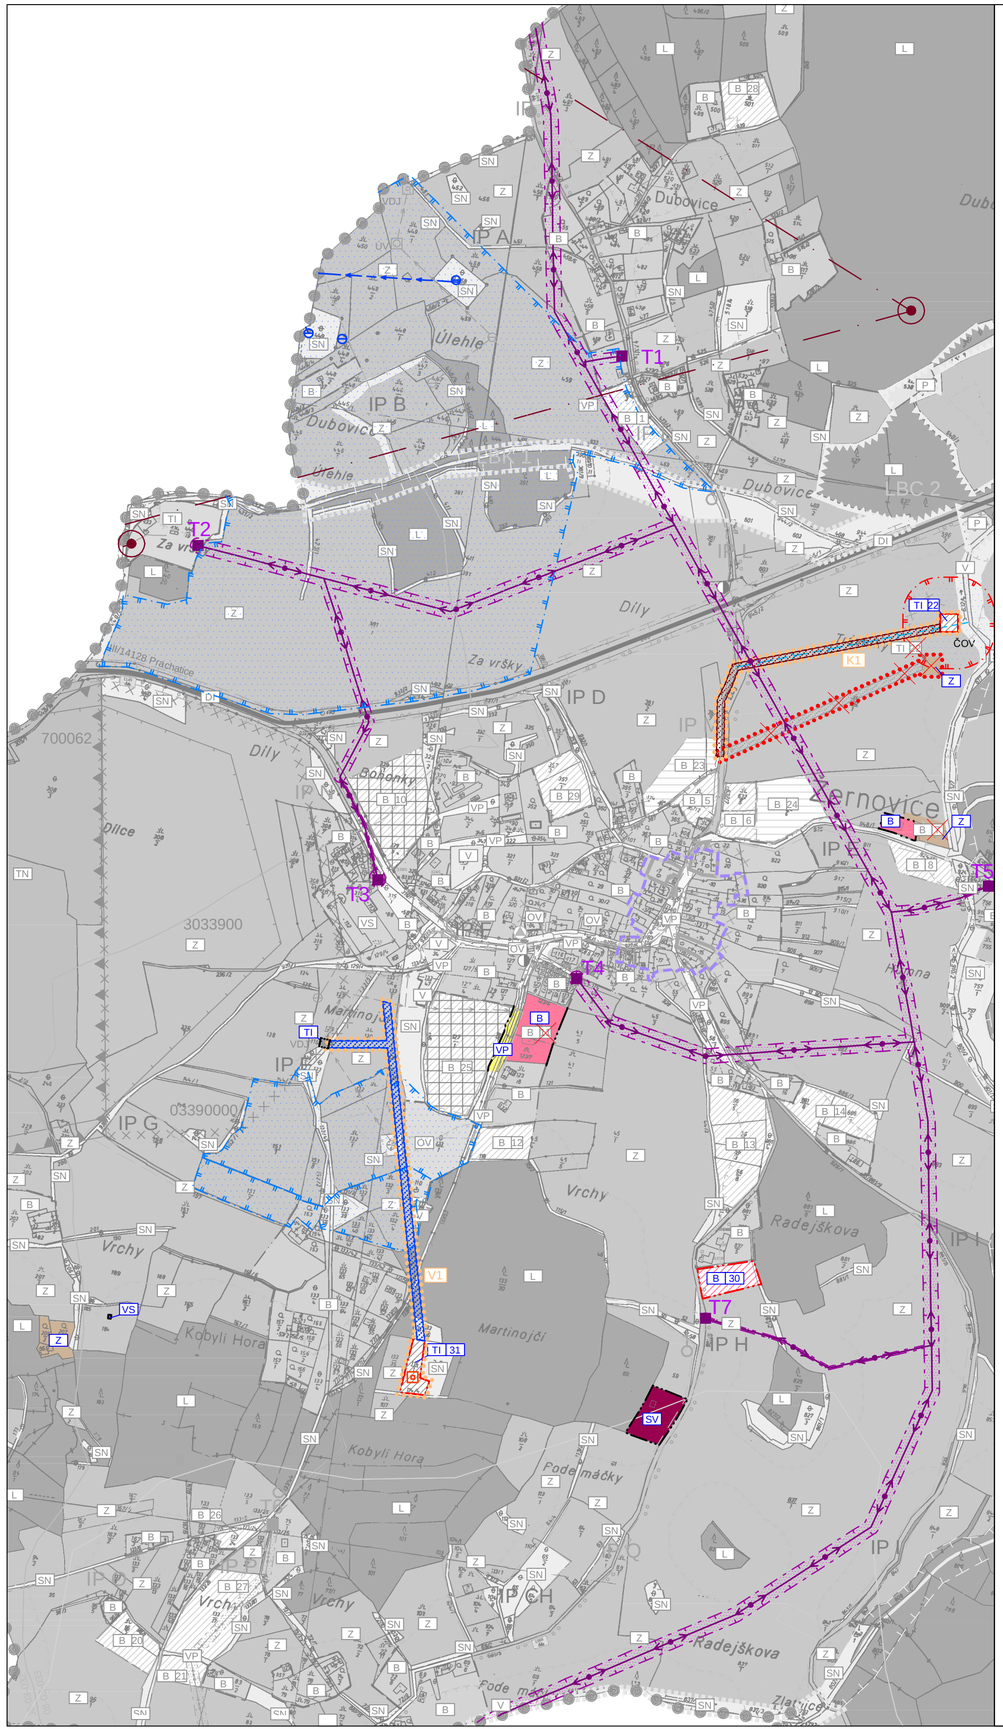

ZMĚNA Č. 1 ÚZEMNÍHO PLÁNU ŽERNOVICE

LEGENDA

PLOCHY S ROZDÍLNÝM ZPŮSOBEM VYUŽITÍ

STABILIZOVANÉ PLOCHY	NAVRŽENÉ PLOCHY	
B	B	PLOCHY BYDLENÍ
VP		PLOCHY VEŘEJNÝCH PROSTRANSTVÍ
VS		PLOCHY VÝROBY A SKLADOVÁNÍ
SV		PLOCHY SMÍŠENÉ VÝROBNÍ
TI	TI	PLOCHY TECHNICKÉ INFRASTRUKTURY
Z		PLOCHY ZEMĚDĚLSKÉ

OCHRANA KULTURNÍCH HODNOT

URBANISTICKY HODNOTNÁ ČÁST

INFORMATIVNÍ ÚDAJE

B — OZNAČENÍ VYUŽITÍ PLOCH

30 — ČÍSELNÉ OZNAČENÍ NAVRŽENÝCH PLOCH

RUŠENÉ NAVRŽENÉ PLOCHY

VEŘEJNĚ PROSPĚŠNÉ STAVBY

HRANICE PLOCH VEŘEJNĚ PROSPĚŠNÝCH STAVEB

HRANICE PLOCH VEŘEJNĚ PROSPĚŠNÝCH STAVEB - ZRUŠENO

NAVRŽENÉ PLOCHY PRO VODOVOD A KANALIZACI

V1 — NÁVRH KORIDORU VODOVODU A VODOJEMU

K1 — NÁVRH KORIDORU KANALIZAČNÍHO SBĚRAČE A ČOV

VYMEZUJÍCÍ HRANICE

HRANICE ZASTAVĚNÉHO ÚZEMÍ

HRANICE ZASTAVITELNÝCH PLOCH

LIMITY VYUŽITÍ ÚZEMÍ

MAXIMÁLNÍ HRANICE NEGATIVNÍHO VLIVU PROSTŘEDÍ ČISTÍRNY ODPADNÍCH VOD - NÁVRH

OCHRANNÉ PÁSMO EL. VEDENÍ

OCHRANNÉ PÁSMO VODNÍHO ZDROJE II. STUPNĚ

TECHNICKÁ INFRASTRUKTURA

ENERGETICKÉ ŘEŠENÍ

T1 — TRAFOSTANICE

EL. VEDENÍ VN 22 kV

VODOHOSPODÁŘSKÉ ŘEŠENÍ

ZDROJE

VODOVOD

KORIDOR PRO VODOVOD - návrh

VODOJEM - návrh

KORIDOR PRO KANALIZACI - návrh

ČOV — ČISTÍRNA ODPADNÍCH VOD - návrh

KORIDOR PRO KANALIZACI - návrh - ZRUŠENO

ČOV — ČISTÍRNA ODPADNÍCH VOD - návrh - ZRUŠENO

ZATRUBNĚNÁ VODOTEČ

SPOJE A INFORMATIKA

RADIORELÉOVÁ TRASA

ELEKTRONICKÉ KOMUNIKAČNÍ ZAŘÍZENÍ

ZMĚNA Č. 1 ÚZEMNÍHO PLÁNU ŽERNOVICE

ČÁST: ODŮVODNĚNÍ ÚP	KOORDINAČNÍ VÝKRES

PROJEKTOVÝ ATELIÉR AD s.r.o.
ING. ARCH. JAROSLAV DANĚK
HUSOVA 4, Č. BUDĚJOVICE, 370 01, TEL. 387 312 514, 605 277 998
www.atelierad.cz, atelierad@atelierad.cz, IČ 25194771, DIČ CZ25194771

RAZÍTKA A PODPISY:

ZPRACOVATEL:	ING. ARCH. JAROSLAV DANĚK
KRESLIL:	LUKÁŠ HOLEMÝ
ČÍSLO ZAKÁZKY:	14_2018
DATUM:	Duben 2019
MĚŘÍTKO:	1 : 5 000
ČÍSLO VÝKRESU:	4
ČÍSLO PARÉ:	1

ZÁZNAM O ÚČINNOSTI

DATUM NABYTÍ ÚČINNOSTI	
POŘIZOVATEL	SPRÁVNÍ ORGÁN, KTERÝ ZMĚNU Č. 1 ÚP VYDAL
MĚSTSKÝ ÚŘAD PRACHATICE Oddělení regionálního rozvoje a památkové péče Mgr. VLASTIMIL LUKÁŠEK Odborný referent pro výkon pravomoci úřadu ÚP	ZASTUPITELSTVO OBCE ŽERNOVICE
RAZÍTKO A PODPIS:	RAZÍTKO A PODPIS: